


MONO HAUS

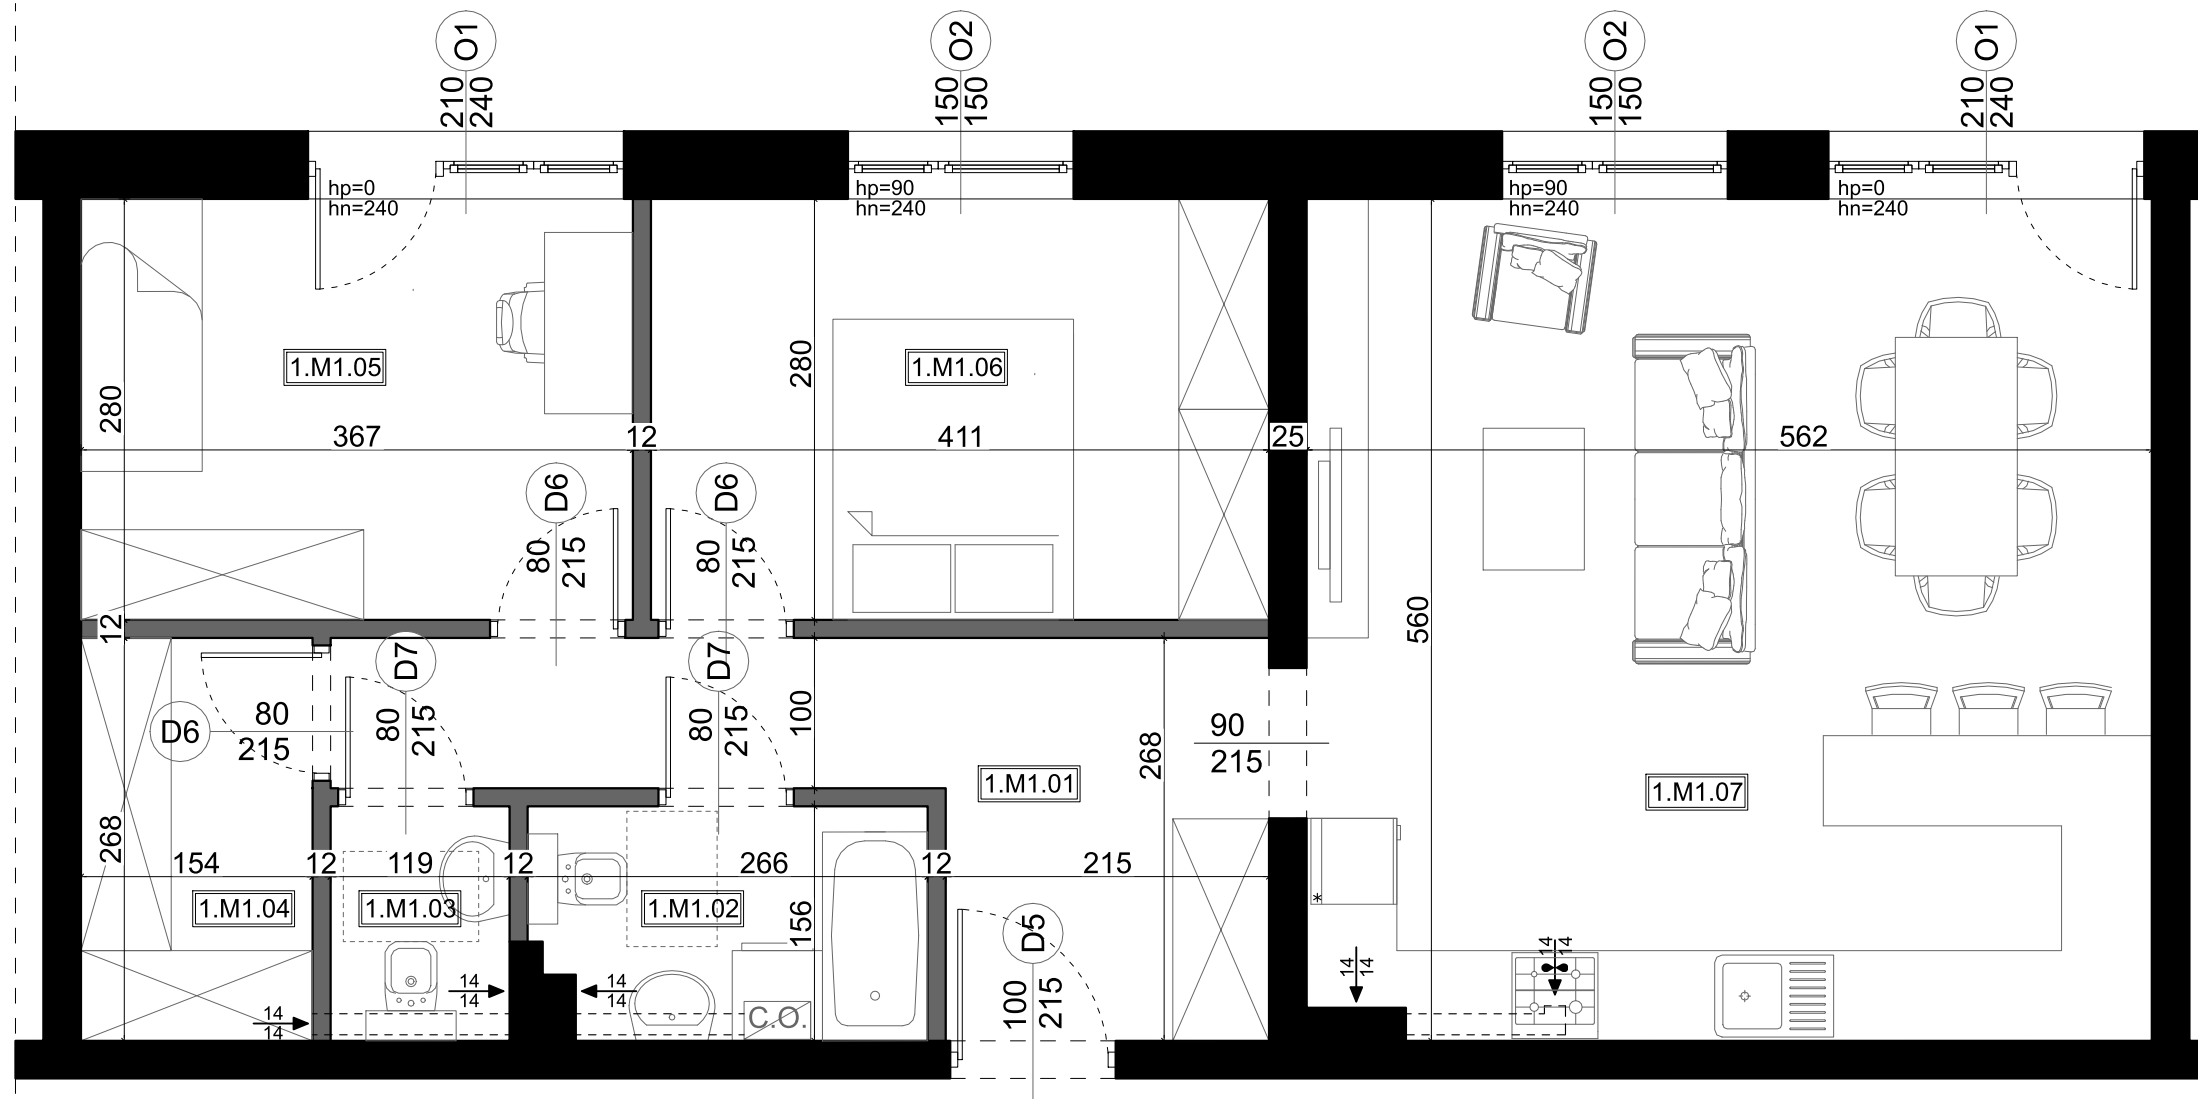

PARTER
 71,58 m²
 3 pokoje




LOKALIZACJA MIESZKANIA



ZESTAWIENIE POMIESZCZEŃ

1.M1.01	przedsiönek / komunikacja	9.58	Płytki gresowe
1.M1.02	łazienka	3.86	Płytki gresowe
1.M1.03	wc	1.77	Płytki gresowe
1.M1.04	garderoba	4.00	Płytki gresowe
1.M1.05	pokój	10.08	Panele
1.M1.06	pokój	11.30	Panele
1.M1.07	salon + aneks kuchenny	30.99	Panele
1.M1.08	ogródek	72.16	
ŁĄCZNIE MIESZKANIE 1		71.58	
		z ogródkiem	143,74

USYTUOWANIE BUDYNKU NA DZIAŁCE

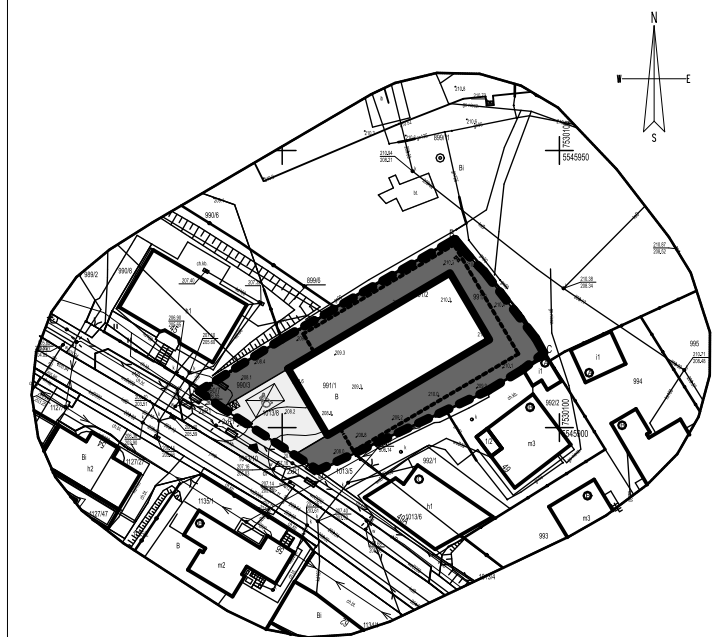

WYKONAWCA:



BIURO SPRZEDAŻY:



0.5 0 0.5 1m



ZASTRZEŻENIE: Wszelkie prawa wynikające z ustawy o prawie autorskim i prawach pokrewnych. Rysunek niniejszy nie może być w całości lub w części przerwany, kopiowany, rozpowszechniany lub używany w inny sposób bez pisemnej zgody firmy ARCHITEKTONIKA.