



MONO HAUS



PARTER
 58,55 m² 3 pokoje
M3

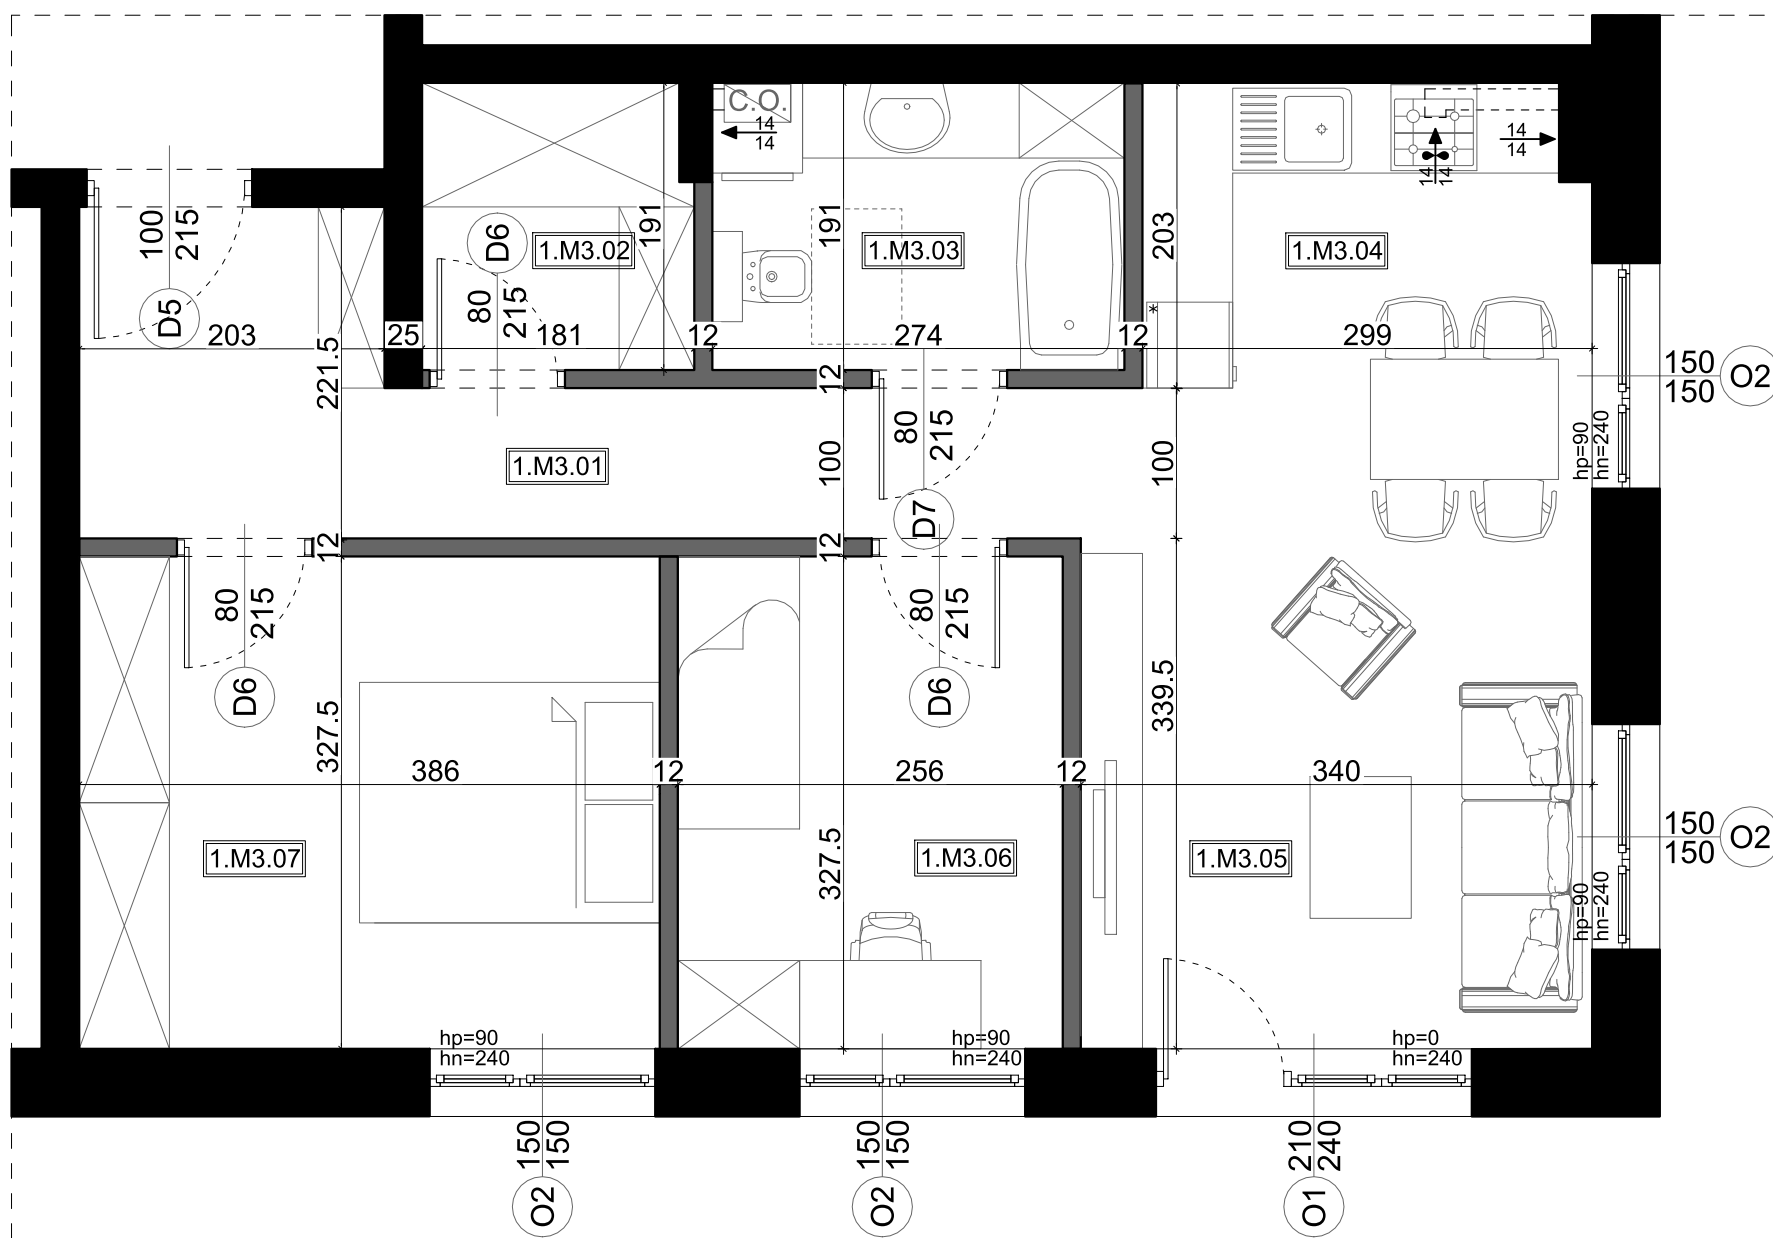


LOKALIZACJA MIESZKANIA

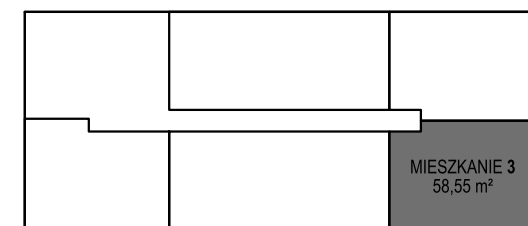

ZESTAWIENIE POMIESZCZEŃ

1.M3.01	przedsiönek / komunikacja	8.87	Płytki gresowe
1.M3.02	garderoba	3.39	Płytki gresowe
1.M3.03	łazienka	5.08	Płytki gresowe
1.M3.04	kuchnia	5.86	Płytki gresowe
1.M3.05	salon	14.71	Panele
1.M3.06	pokój	8.20	Panele
1.M3.07	pokój	12.44	Panele
1.M3.08	ogródek	168.02	
ŁĄCZNIE MIESZKANIE 3		58.55	
		z ogródkiem	226.57

USYTUOWANIE BUDYNKU NA DZIAŁCE

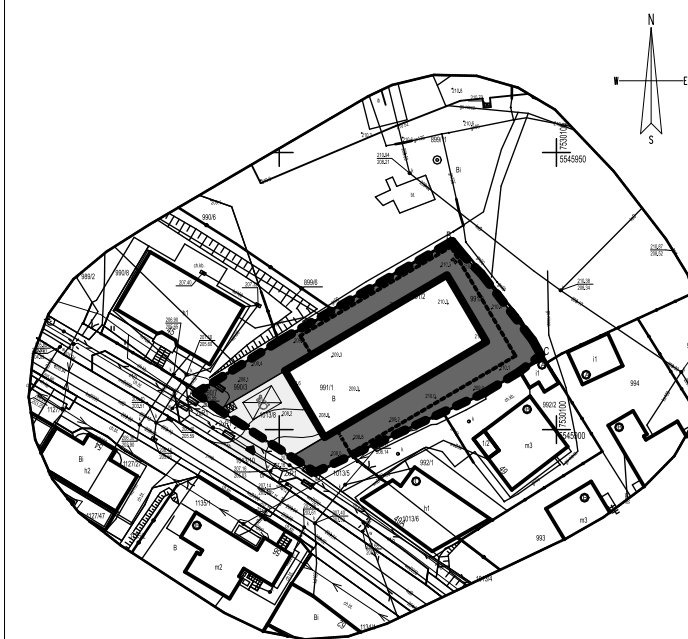

WYKONAWCA:



BIURO SPRZEDAŻY:



0.5 0 0.5 1m



ZASTRZEŻENIE: Wszelkie prawa wynikające z ustawy o prawie autorskim i prawach pokrewnych. Rysunek niniejszy nie może być w całości lub w części przerysowany, udostępniony lub rozpowszechniany bez pisemnej zgody Architektonika.