



# MONO HAUS

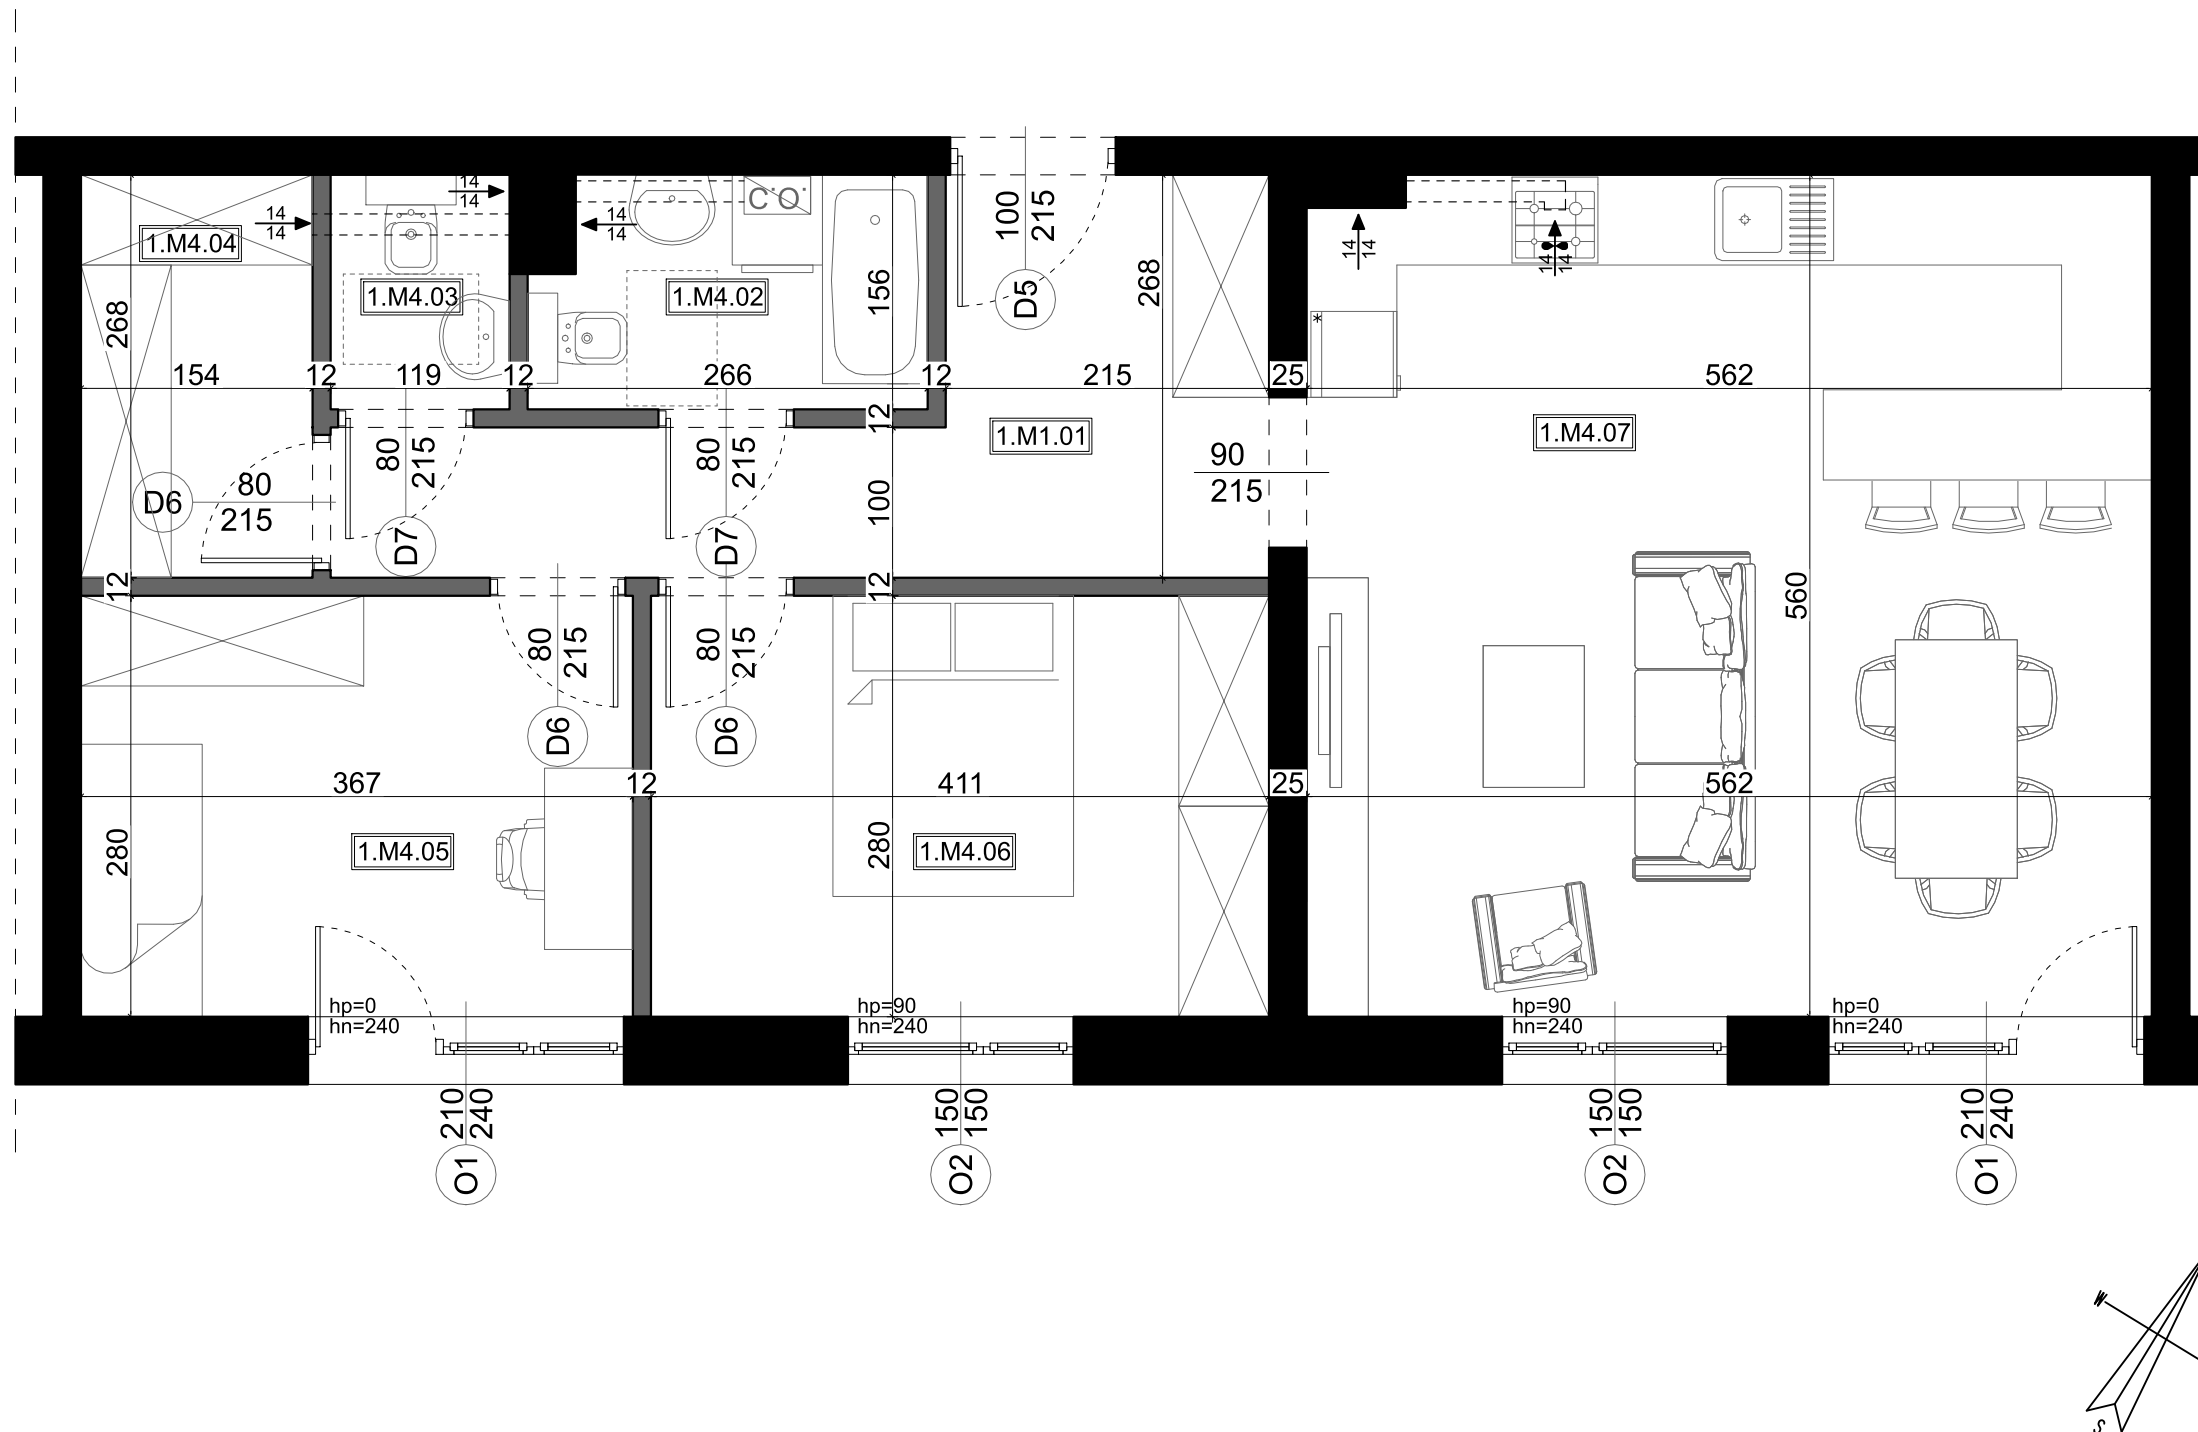

PARTER  
 71,54 m<sup>2</sup>  
 3 pokoje  
**M4**




## LOKALIZACJA MIESZKANIA

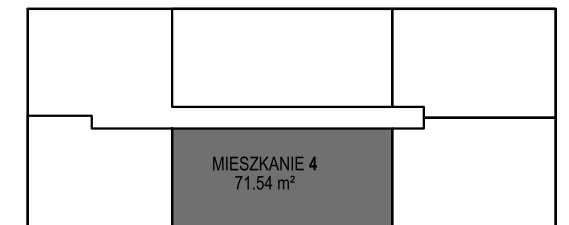

## ZESTAWIENIE POMIESZCZEŃ

1.M4.01	przedsiönek / komunikacja	9.58	Płytki gresowe
1.M4.02	łazienka	3.81	Płytki gresowe
1.M4.03	wc	1.78	Płytki gresowe
1.M4.04	garderoba	4.00	Płytki gresowe
1.M4.05	pokój	10.08	Panele
1.M4.06	pokój	11.30	Panele
1.M4.07	salon + aneks kuchenny	30.99	Panele
1.M4.08	ogródek	91.69	
<b>ŁĄCZNIE MIESZKANIE 4</b>		<b>71.54</b>	
		<b>z ogródkiem</b>	<b>163.23</b>

## USYTUOWANIE BUDYNKU NA DZIAŁCE

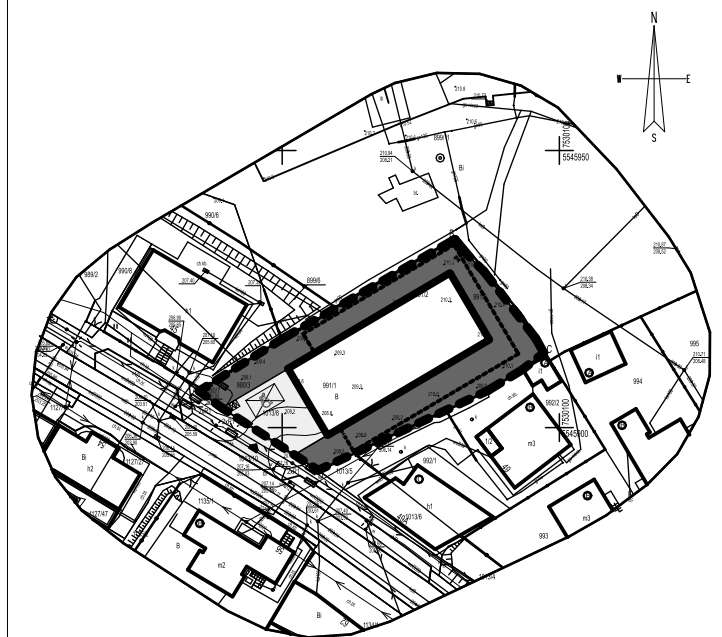

WYKONAWCA:



BIURO SPRZEDAŻY:



0.5 0 0.5 1m



ZASTRZEŻENIE WSZELKIE PRAWA WYNIKAJĄCE Z USTAWY O PRAWIE AUTORSKIM. RYSUNEK NINIEJSZY NIE MOŻE BYĆ W CAŁOŚCI LUB W CZĘŚCI PRZERYŚLOWANY, UZEPŁYCONY LUB GOSTAŹONY KOMERCEJOWO, BEZ PISEMNEJ ZGODY FIRMY ARCHYTEKTONIKA.