


MONO HAUS

PARTER
 48,01 m²
 3 pokoje
M5

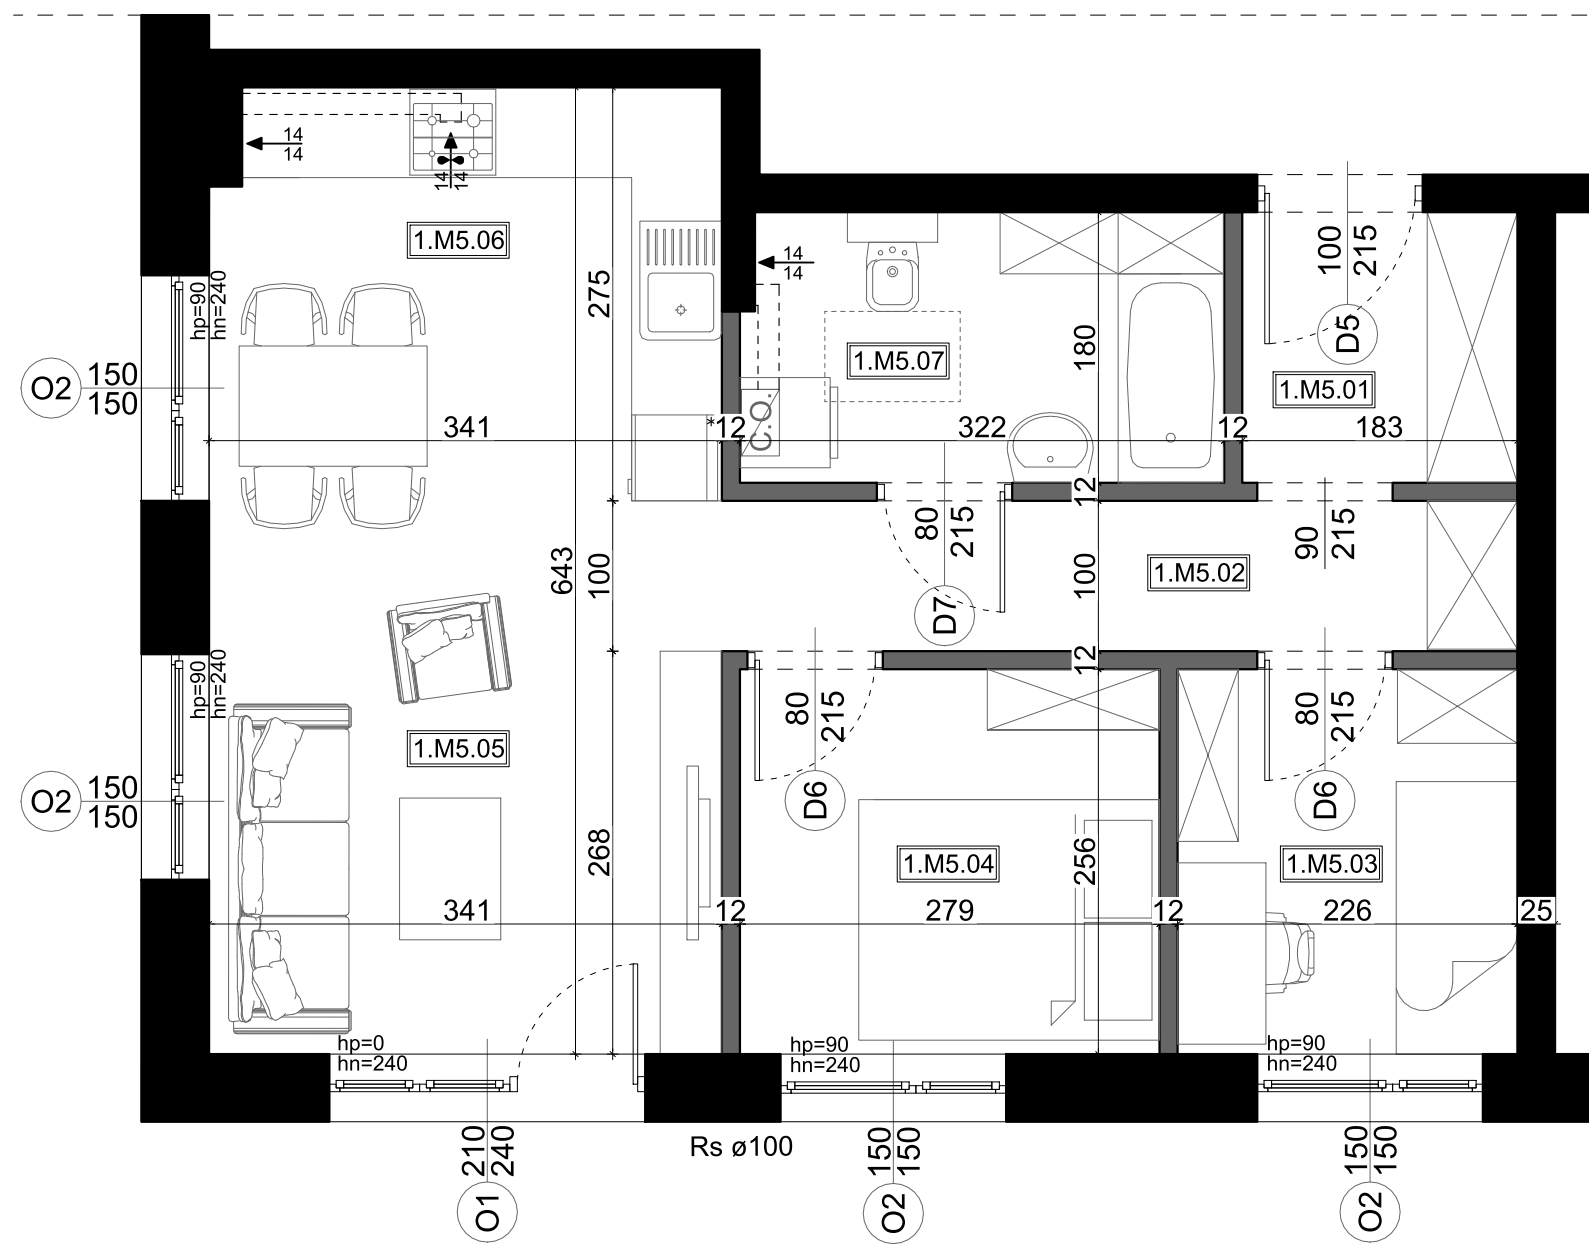


LOKALIZACJA MIESZKANIA



ZESTAWIENIE POMIESZCZEŃ

1.M5.01	przedsiönek	3.19	Płytki gresowe
1.M5.02	komunikacja	5.13	Płytki gresowe
1.M5.03	pokój	5.64	Panele
1.M5.04	pokój	6.98	Panele
1.M5.05	salon	12.44	Panele
1.M5.06	kuchnia	9.05	Płytki gresowe
1.M5.07	łazienka	5.58	Płytki gresowe
1.M5.08	ogródek	67.62	
ŁĄCZNIE MIESZKANIE 5		48.01	
		z ogródkiem	115.63

USYTUOWANIE BUDYNKU NA DZIAŁCE

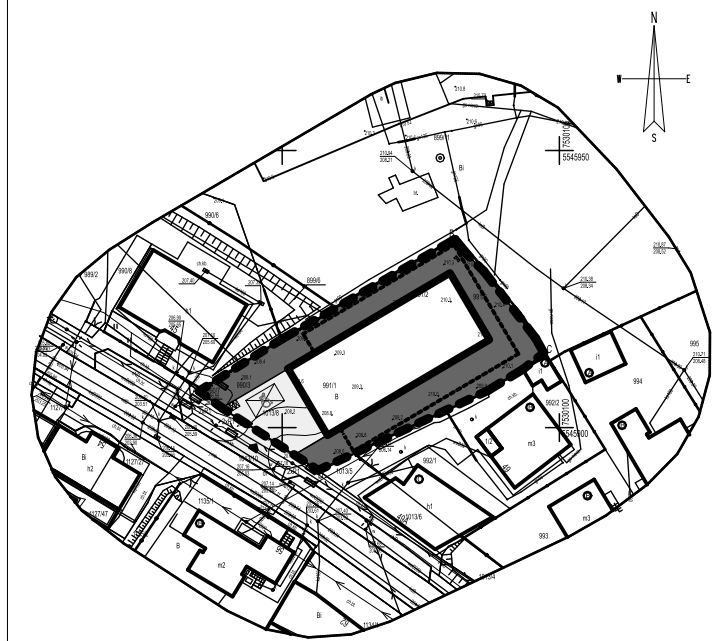

WYKONAWCA:



BIURO SPRZEDAŻY:



0.5 0 0.5 1m



ZASTRZEŻENIE: Wszelkie prawa wynikające z ustawy o prawie autorskim i prawach pokrewnych. Rysunek niniejszy nie może być w całości lub w części przerysowywany, kopiowany lub rozpowszechniany bez pisemnej zgody firmy Architektonika.