

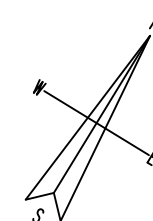


# MONO HAUS

PIĘTRO 1 M3 48,42 m<sup>2</sup> 3 pokoje

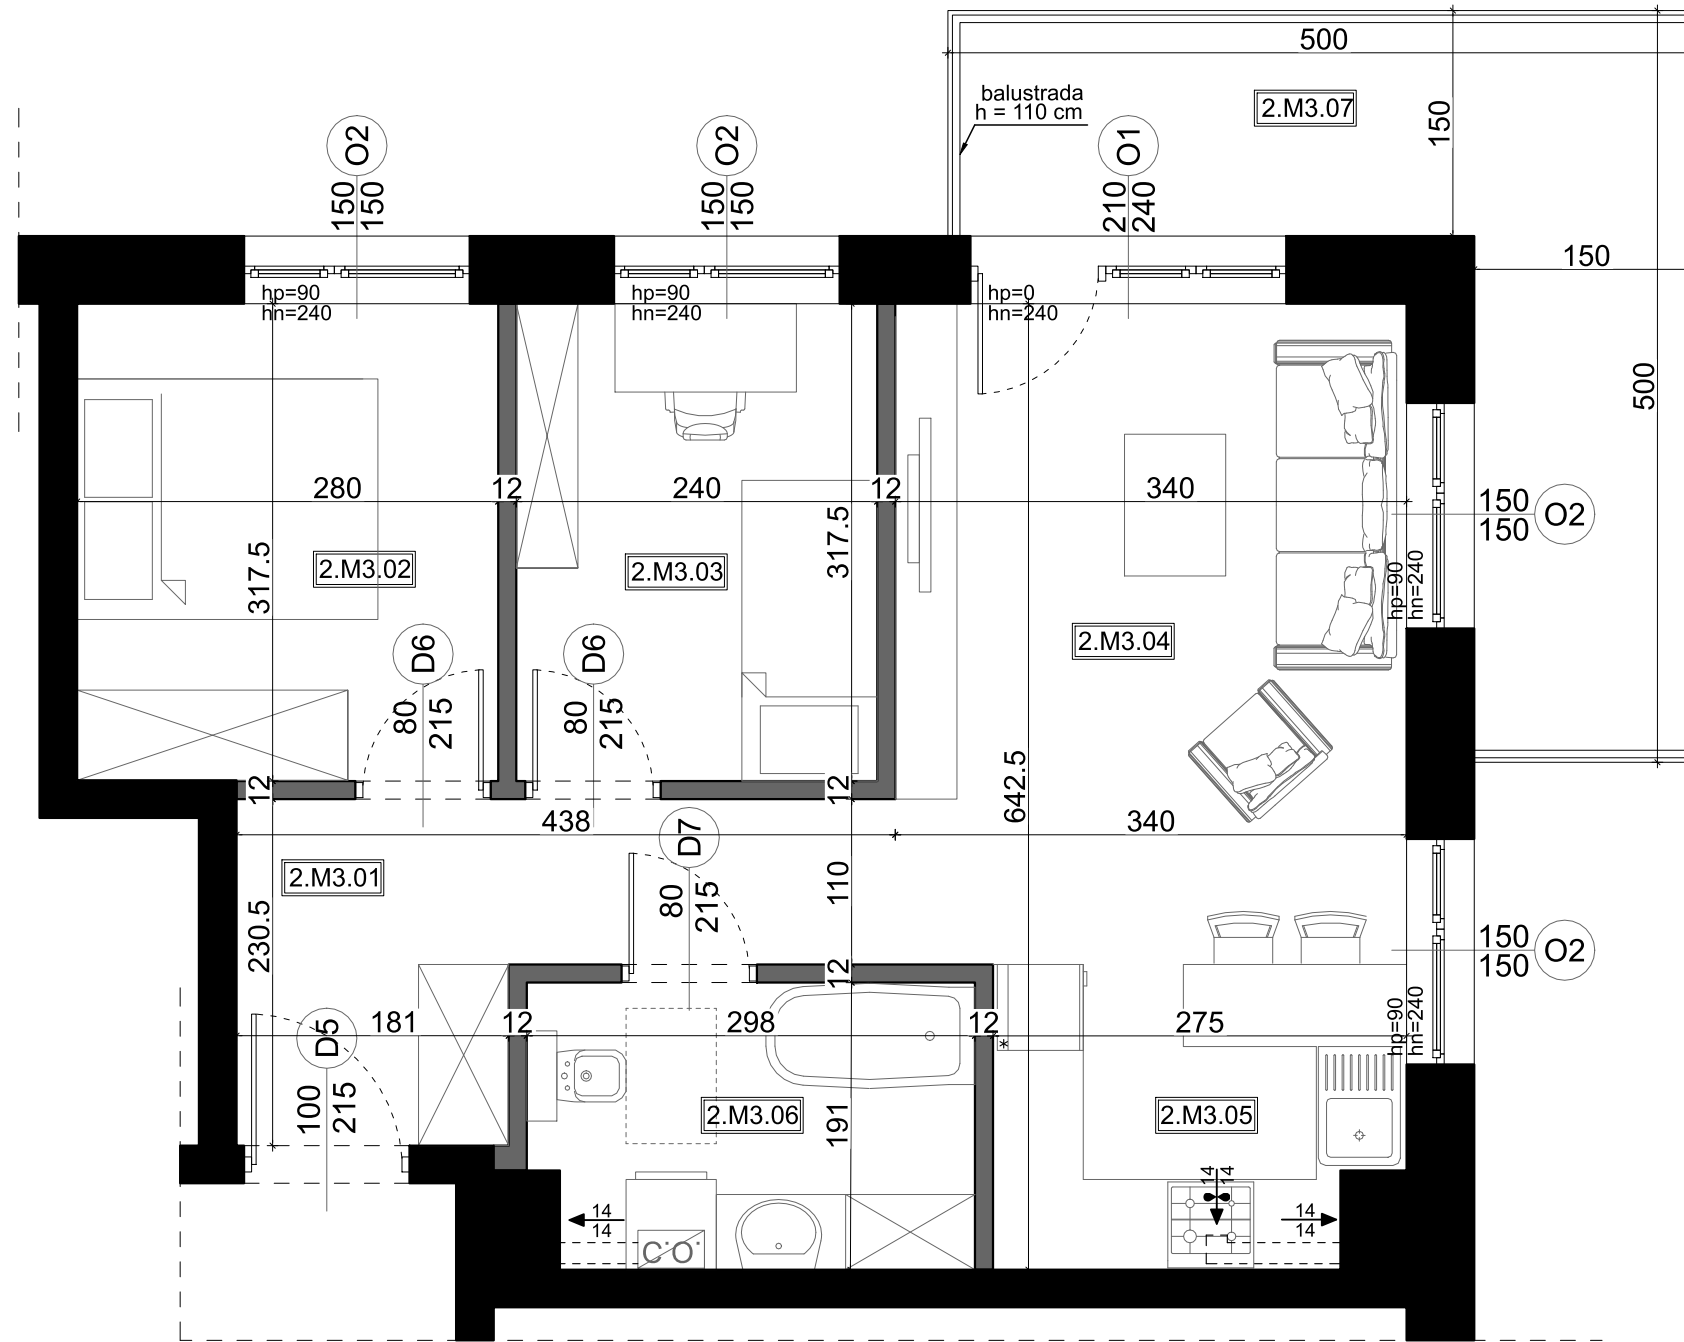


## LOKALIZACJA MIESZKANIA

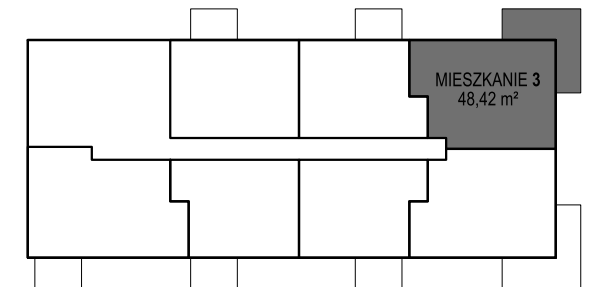

## ZESTAWIENIE POMIESZCZEŃ

2.M3.01	przedsiönek / komunikacja	6.83	Płytki gresowe
2.M3.02	pokój	8.71	Panele
2.M3.03	pokój	7.45	Panele
2.M3.04	salon	14.71	Panele
2.M3.05	kuchnia	5.32	Płytki gresowe
2.M3.06	łazienka	5.40	Płytki gresowe
2.M3.07	balkon	12.75	Płytki gresowe
<b>ŁĄCZNIE MIESZKANIE 3</b>		<b>48.42</b>	
		z balkonem	61.17

## USYTUOWANIE BUDYNKU NA DZIAŁCE

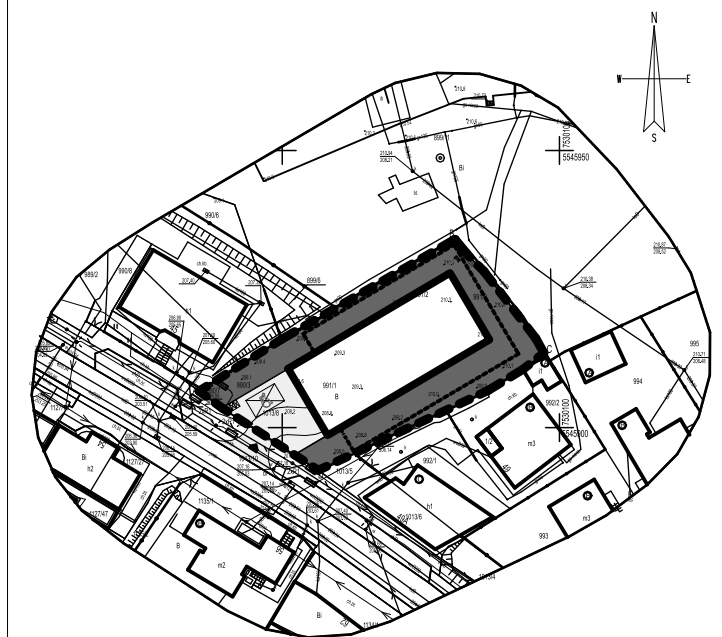

WYKONAWCA:



BIURO SPRZEDAŻY:



0.5 0 0.5 1m



ZASTRZEŻENIE WSZELKIE PRAWA WYNIKAJĄCE Z USTAWY O PRAWIE AUTORSKIM. RYSUNEK NIE MOŻE BYĆ W CAŁOŚCI LUB W CZĘŚCI PRZERYŚLOWANY, UZYSKANY LUB GOSYTYNIONY KOMERCYJNIE, BEZ PIŚMENNEJ ZGODY PRACY ARCHYTEKTONICZNA.