
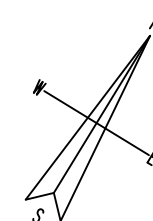


# MONO HAUS


PIĘTRO 2  
M3

48,06 m<sup>2</sup>

3 pokoje

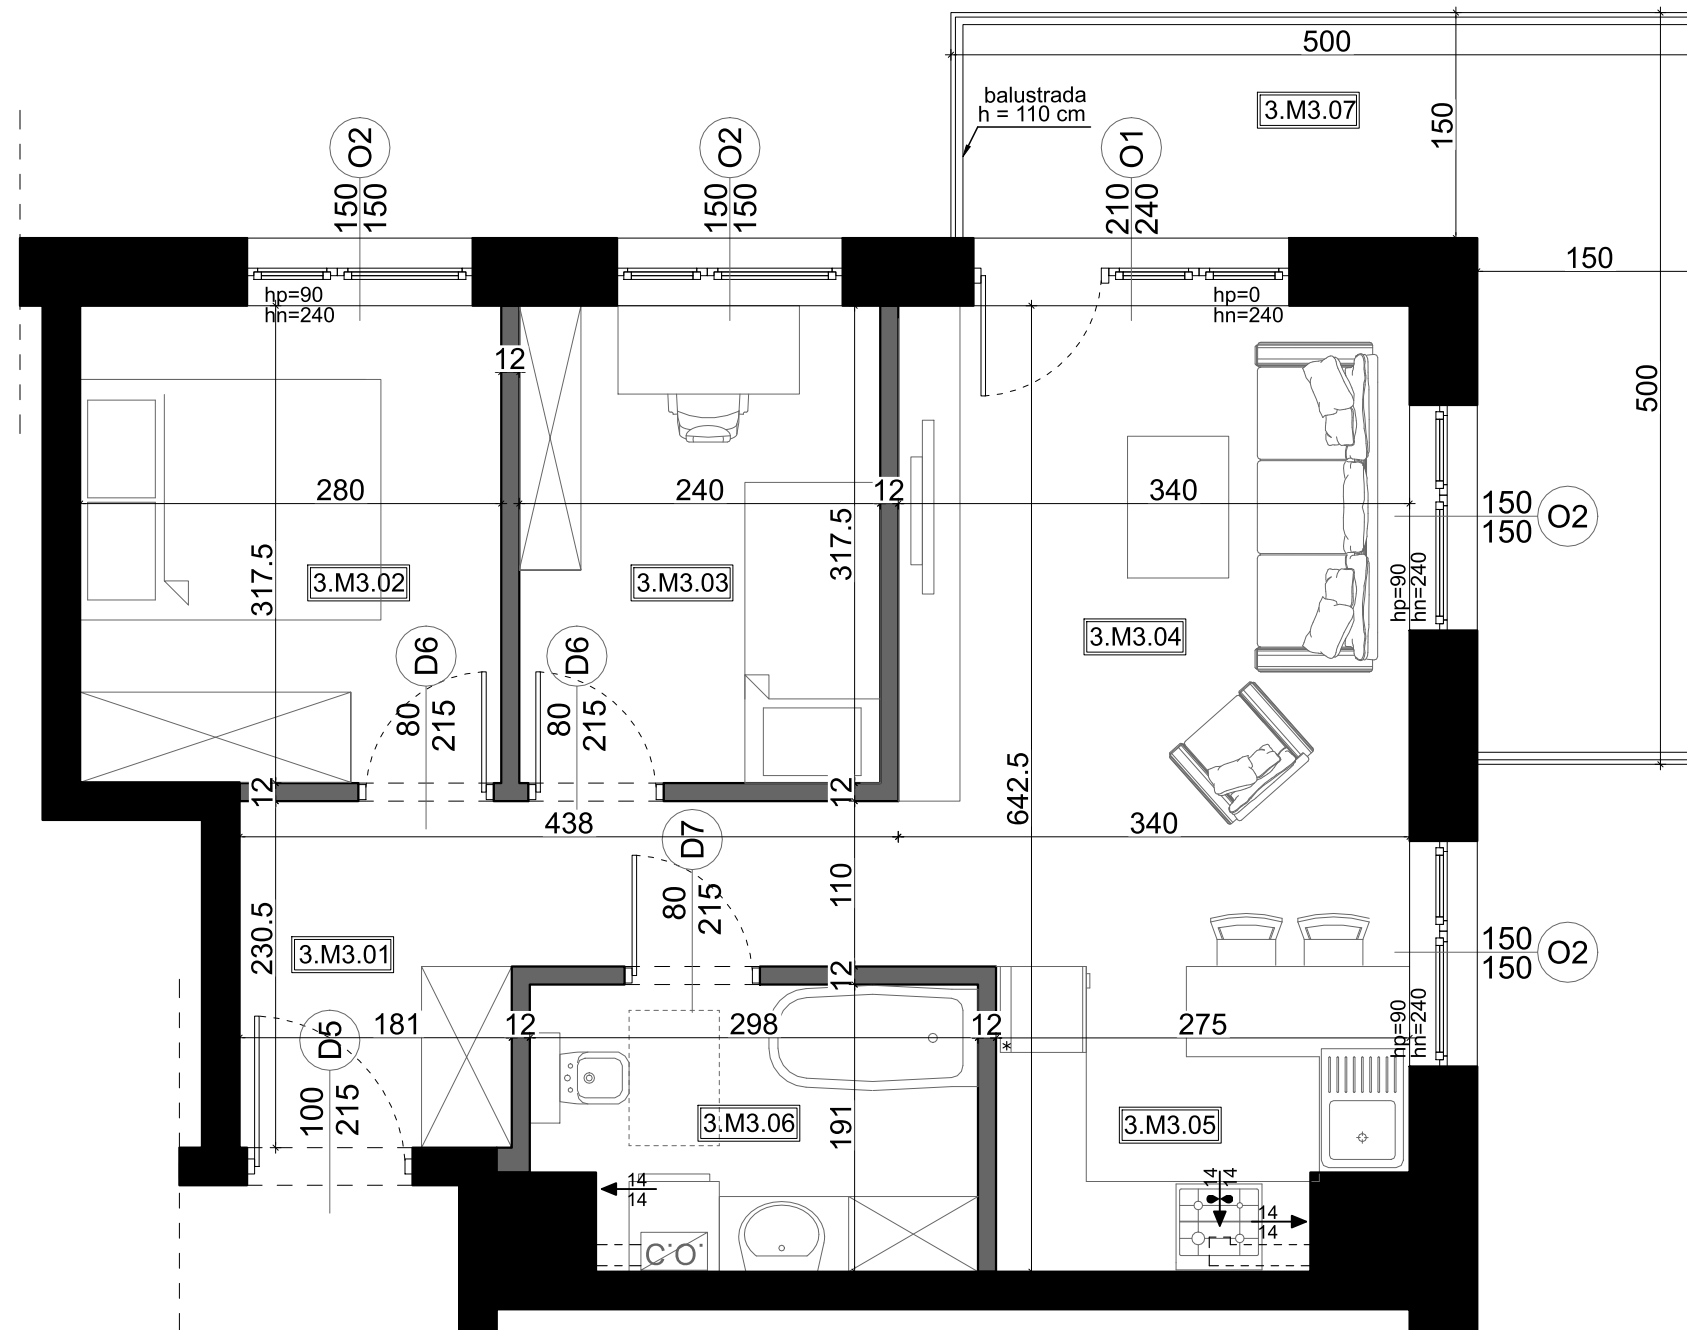


## LOKALIZACJA MIESZKANIA

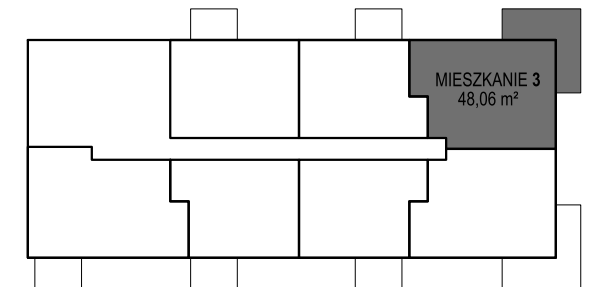

## ZESTAWIENIE POMIESZCZEŃ

3.M3.01	przedsiönek / komunikacja	6.83	Płytki gresowe
3.M3.02	pokój	8.71	Panele
3.M3.03	pokój	7.46	Panele
3.M3.04	salon	14.71	Panele
3.M3.05	kuchnia	5.09	Płytki gresowe
3.M3.06	łazienka	5.26	Płytki gresowe
3.M3.07	balkon	12.75	Płytki gresowe
<b>ŁĄCZNIE MIESZKANIE 3</b>		<b>48.06</b>	
		z balkonem	60.81

## USYTUOWANIE BUDYNKU NA DZIAŁCE

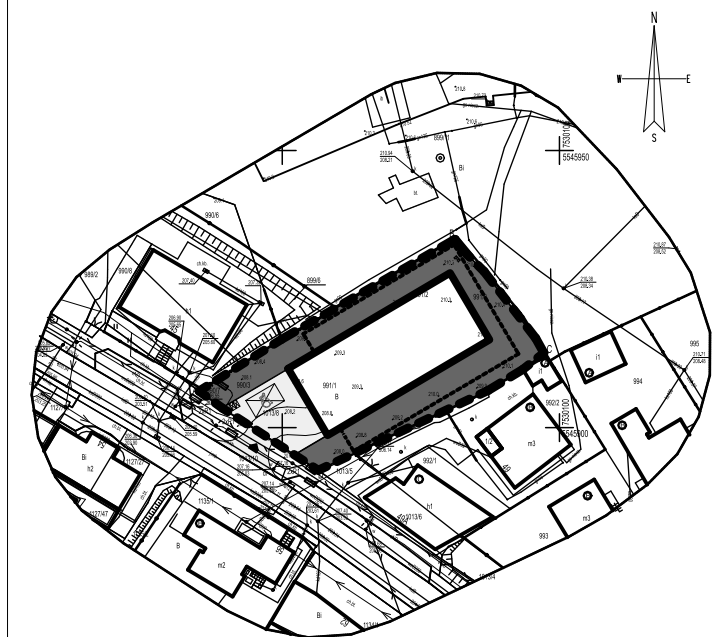

WYKONAWCA:



BIURO SPRZEDAŻY:



0.5 0 0.5 1m



ZASTRZEŻA SIĘ WSZELKIE PRAWA WYNIKAJĄCE Z USTAWY O PRAWIE AUTORSKIM. RYSUNEK NINIEJSZY NIE MOŻE BYĆ W CAŁOŚCI LUB W CZĘŚCI PRZERYŚLOWANY, UZIEPIENIOWY LUB GOSYPIENIOWY KOMERCEJOWO, BEZ PRZEMAGNĄCZĄCEGO ZGODY PRACY ARCHYTEKTONICZNAJ.