


MONO HAUS


PIĘTRO 2
M4

48,01 m²

3 pokoje

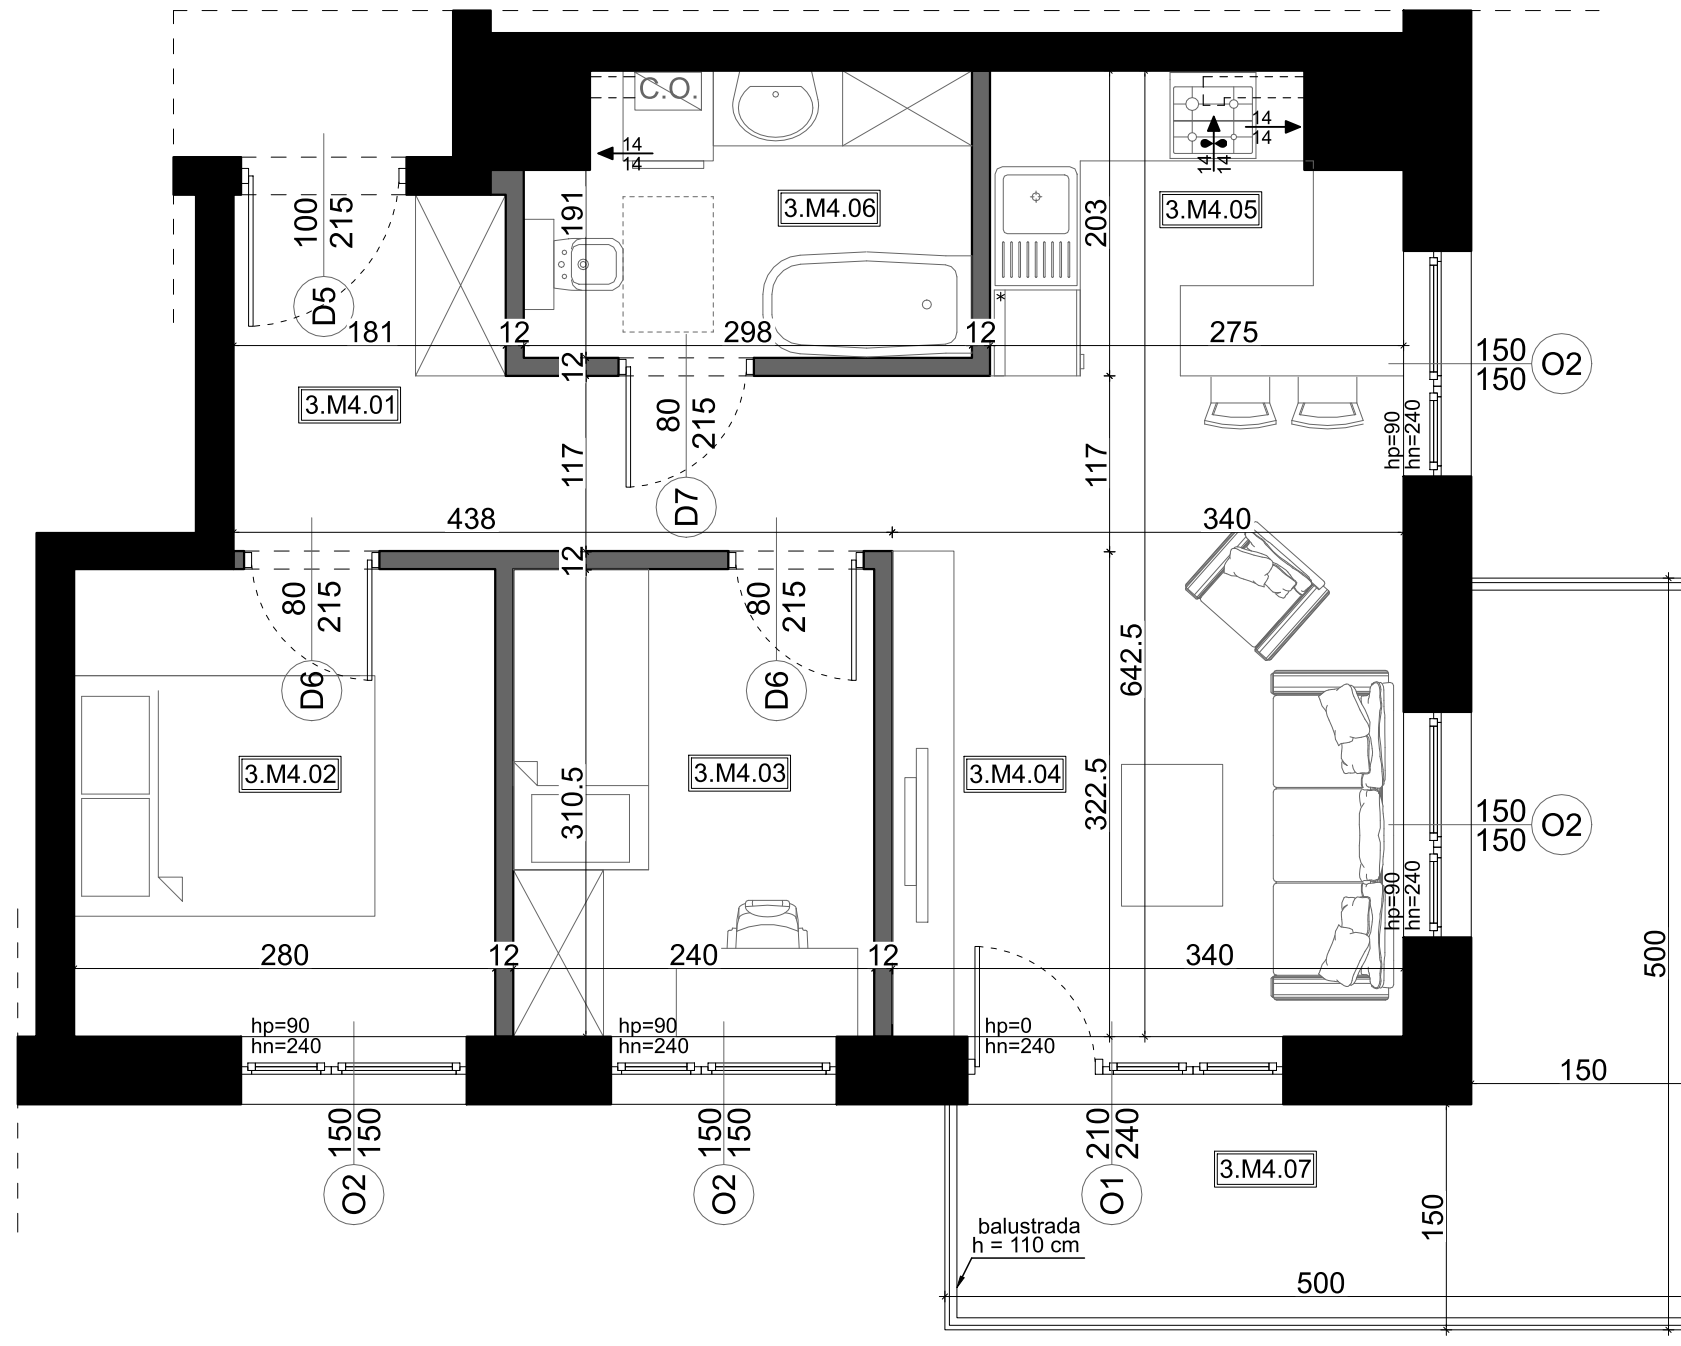


LOKALIZACJA MIESZKANIA

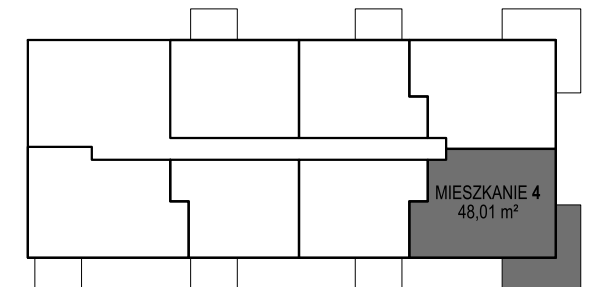

ZESTAWIENIE POMIESZCZEŃ

3.M4.01	przedsiönek / komunikacja	7.12	Płytki gresowe
3.M4.02	pokój	8.53	Panele
3.M4.03	pokój	7.30	Panele
3.M4.04	salon	14.71	Panele
3.M4.05	kuchnia	5.09	Płytki gresowe
3.M4.06	łazienka	5.26	Płytki gresowe
3.M4.07	balkon	12.75	Płytki gresowe
ŁĄCZNIE MIESZKANIE 4		48.01	
		z balkonem	60.76

USYTUOWANIE BUDYNKU NA DZIAŁCE

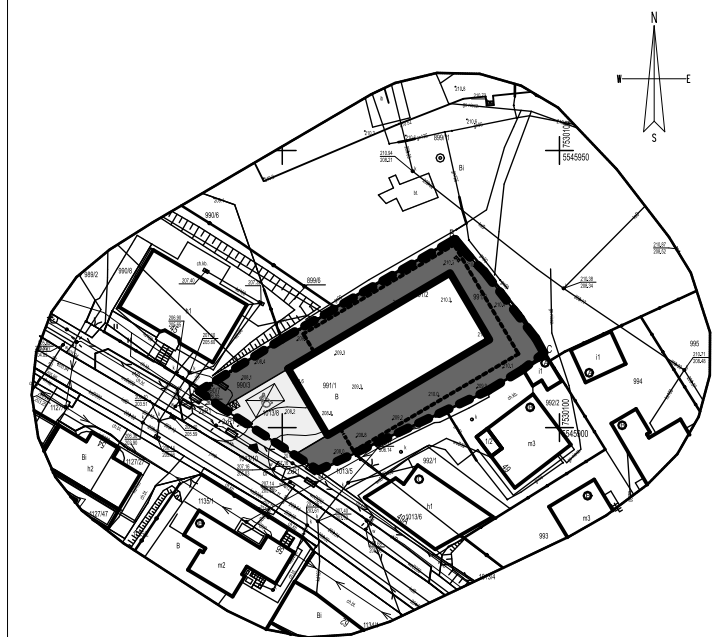

WYKONAWCA:



BIURO SPRZEDAŻY:



0.5 0 0.5 1m



ZASTRZEŻA SIĘ WSZELKIE PRAWA WYNIKAJĄCE Z USTAWY O PRAWIE AUTORSKIM. RYSUNEK NINIEJSZY NIE MOŻE BYĆ W CAŁOŚCI LUB W CZĘŚCI PRZERYŚLOWANY, UZIEKOPIONY LUB GOSYTPIONY KOMERCEJOWO, BEZ PIŚMENEJ ZGODY PRACY ARCHYTEKTONICZNA.