
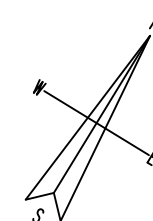


MONO HAUS


PIĘTRO 2
M7

50,61 m²

3 pokoje

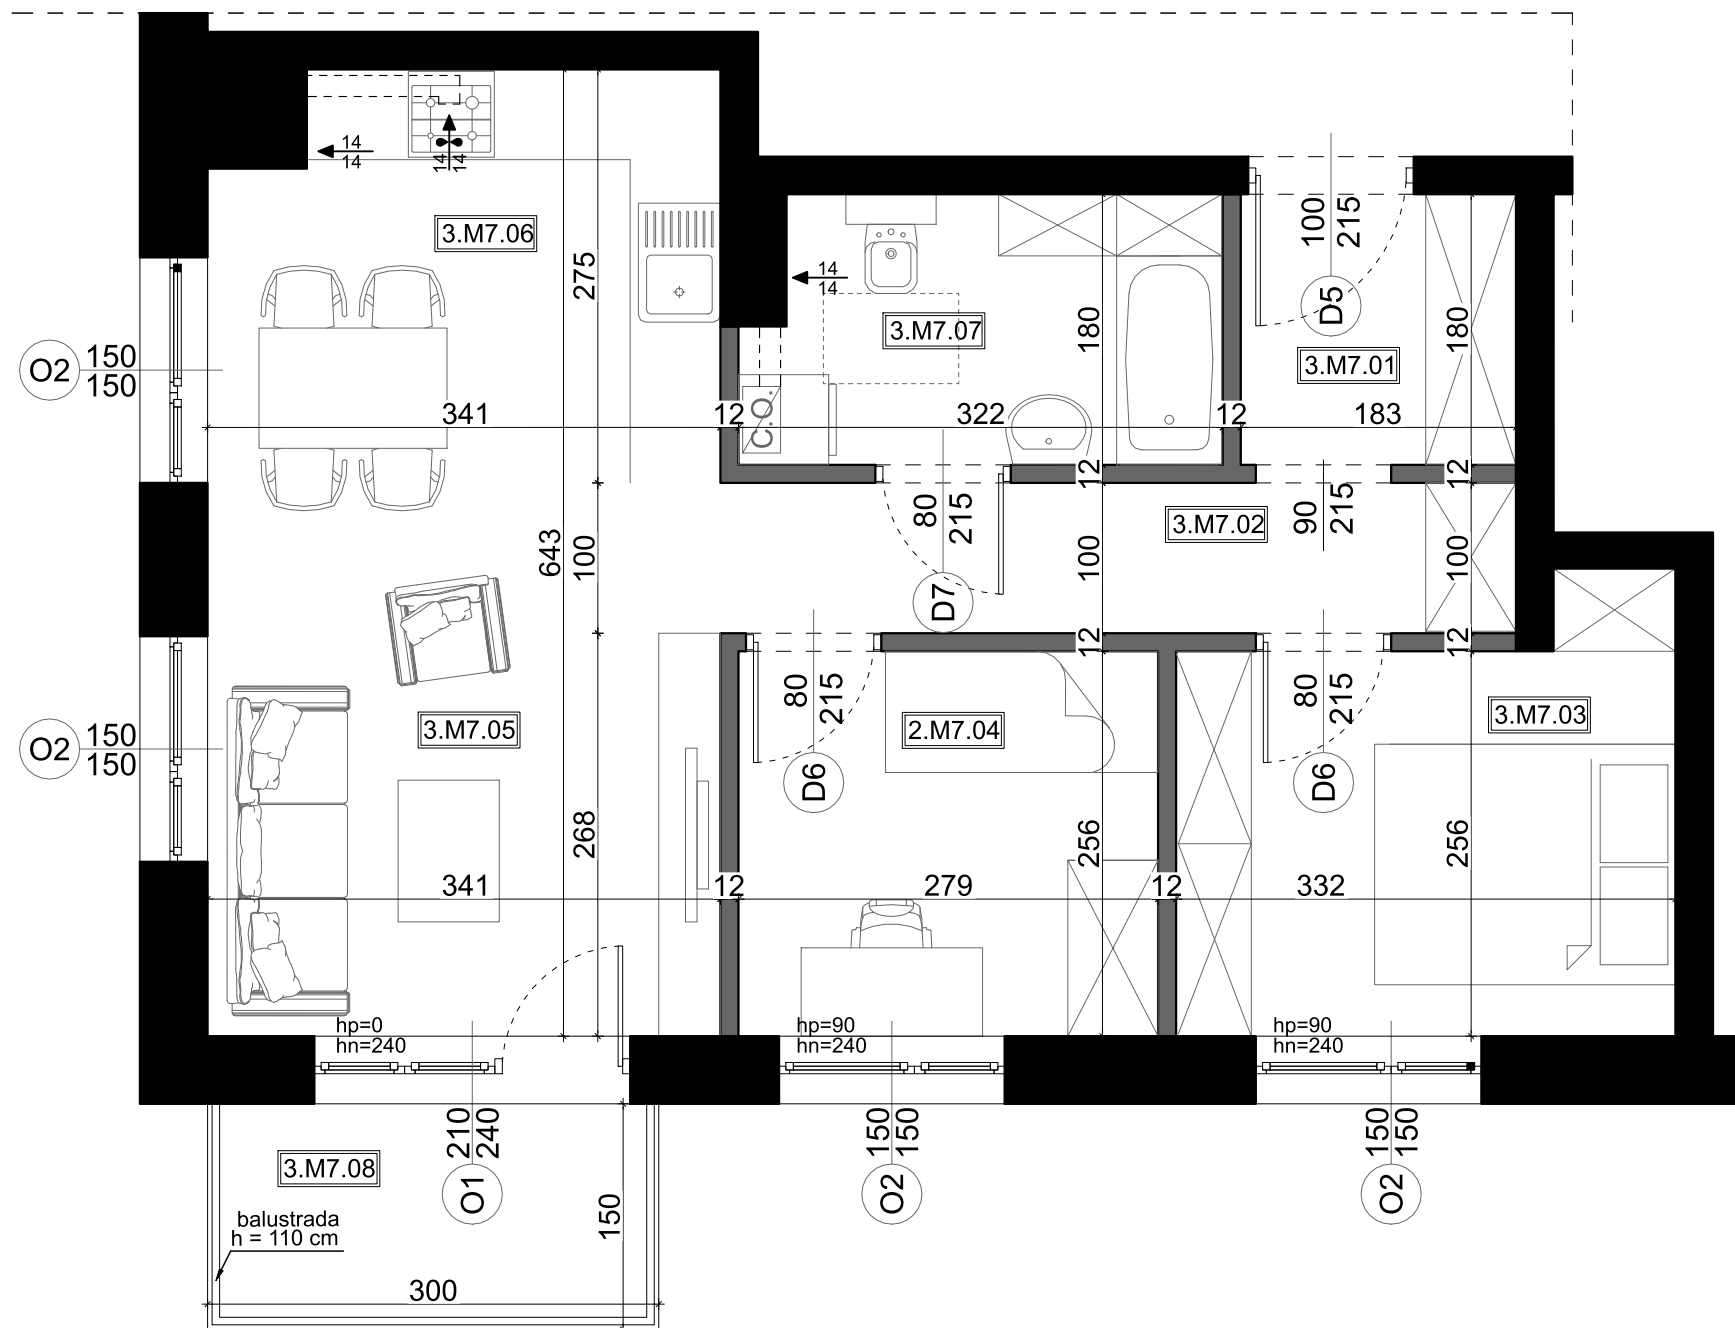


LOKALIZACJA MIESZKANIA

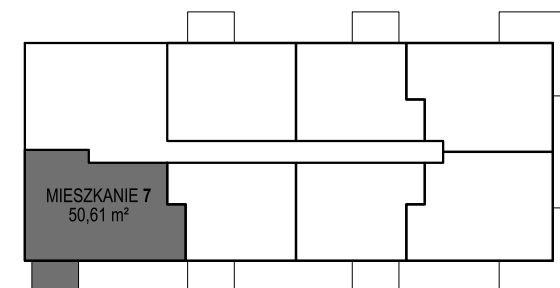

ZESTAWIENIE POMIESZCZEŃ

3.M7.01	przedsiönek	3.19	Płytki gresowe
3.M7.02	komunikacja	5.13	Płytki gresowe
3.M7.03	pokój	8.75	Panele
3.M7.04	pokój	6.98	Panele
3.M7.05	salon	12.34	Panele
3.M7.06	kuchnia	8.86	Płytki gresowe
3.M7.07	łazienka	5.36	Płytki gresowe
3.M7.08	balkon	4.50	Płytki gresowe
ŁĄCZNIE MIESZKANIE 7		50.61	
		z balkonem	55.18

USYTUOWANIE BUDYNKU NA DZIAŁCE

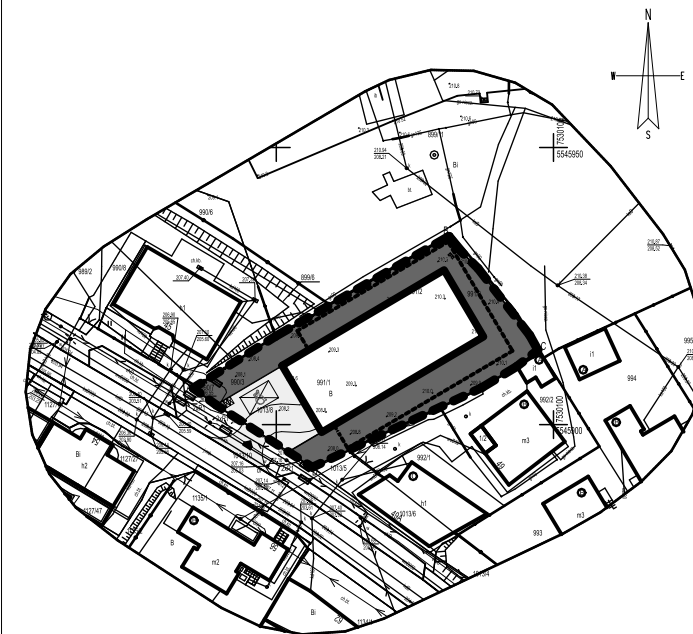

WYKONAWCA:



BIURO SPRZEDAŻY:



0.5 0 0.5 1m



ZASTRZEŻA SIĘ WSZELKIE PRAWA WYNIKAJĄCE Z USTAWY O PRAWIE AUTORSKIM. RYSUNEK NINIEJSZY NIE MOŻE BYĆ W CAŁOŚCI LUB W CZĘŚCI PRZERYSOWANY, UZYSKANY LUB GOSYTAŃNY KOMERCEJALNIE, BEZ PRZEMIANEJ ZGODY PRACY ARCHYTEKTONICZNAJ.