


MONO HAUS


PIĘTRO 3
M1

70,73 m²

3 pokoje

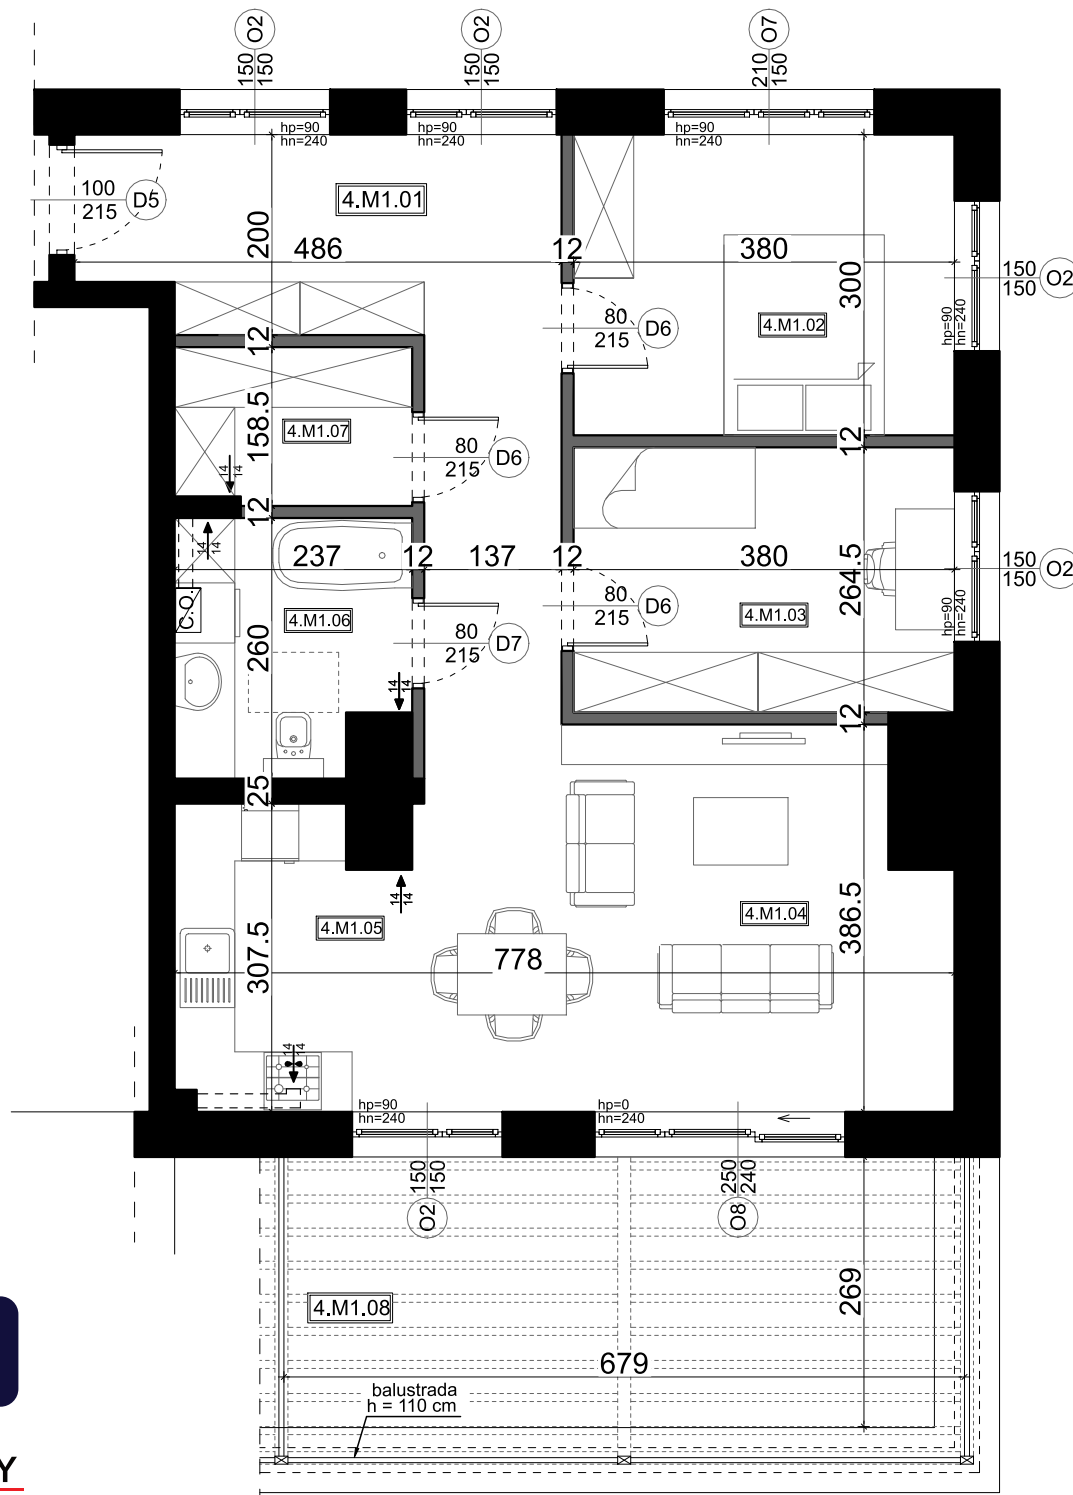


LOKALIZACJA MIESZKANIA

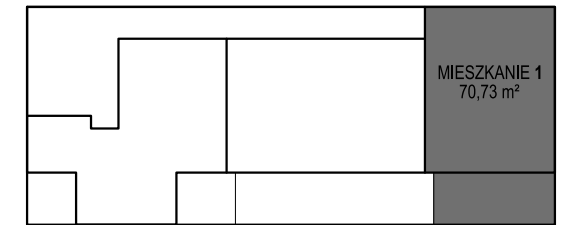

ZESTAWIENIE POMIESZCZEŃ


4.M1.01	przedsiönek / komunikacja	14.23	Płytki gresowe
4.M1.02	pokój	11.20	Płytki gresowe
4.M1.03	pokój	9.86	Panele
4.M1.04	salon	19.21	Panele
4.M1.05	kuchnia	7.08	Płytki gresowe
4.M1.06	łazienka	5.58	Płytki gresowe
4.M1.07	garderoba	3.57	Płytki gresowe
4.M1.08	taras	17.52	Płytki gresowe
ŁĄCZNIE MIESZKANIE 1		70.73	
		z tarasem	88.25

USYTUOWANIE BUDYNKU NA DZIAŁCE

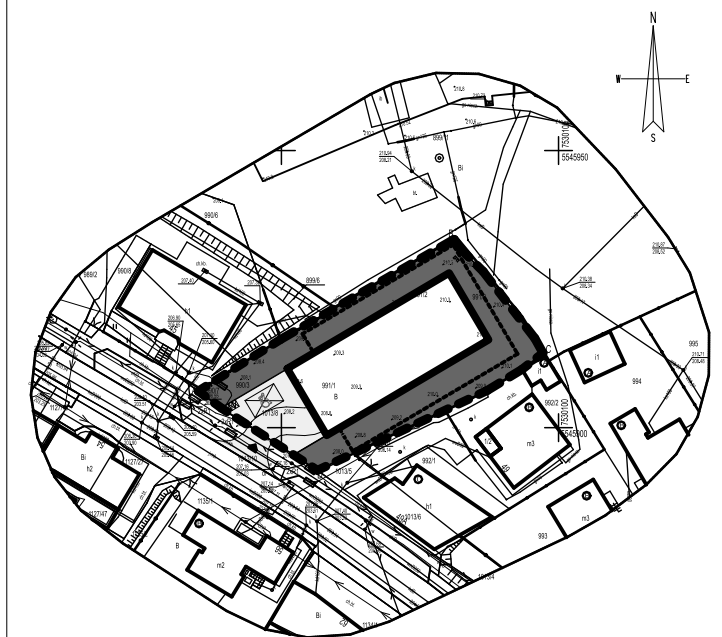

WYKONAWCA: 

BIURO SPRZEDAŻY: 

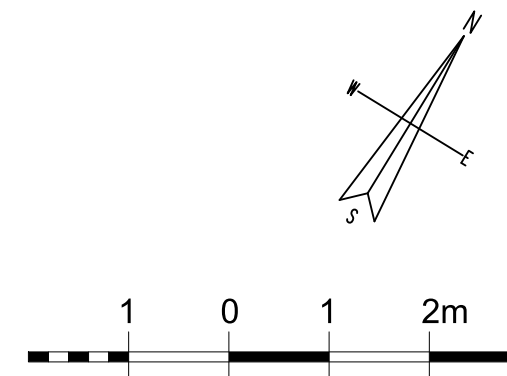

 **ARCHITEKTONIKA**
PRACOWNIA ARCHYTEKTONICZNA

ZASTRZEŻENIE: Wszelkie prawa wynikające z ustawy o prawie autorskim i prawach pokrewnych. Rysunek niniejszy nie może być w całości lub w części przerysowywany, kopiowany lub rozpowszechniany bez pisemnej zgody firmy ARCHITEKTONIKA.