



MONO HAUS

PIĘTRO 3 M2 91,58 m² 4 pokoje

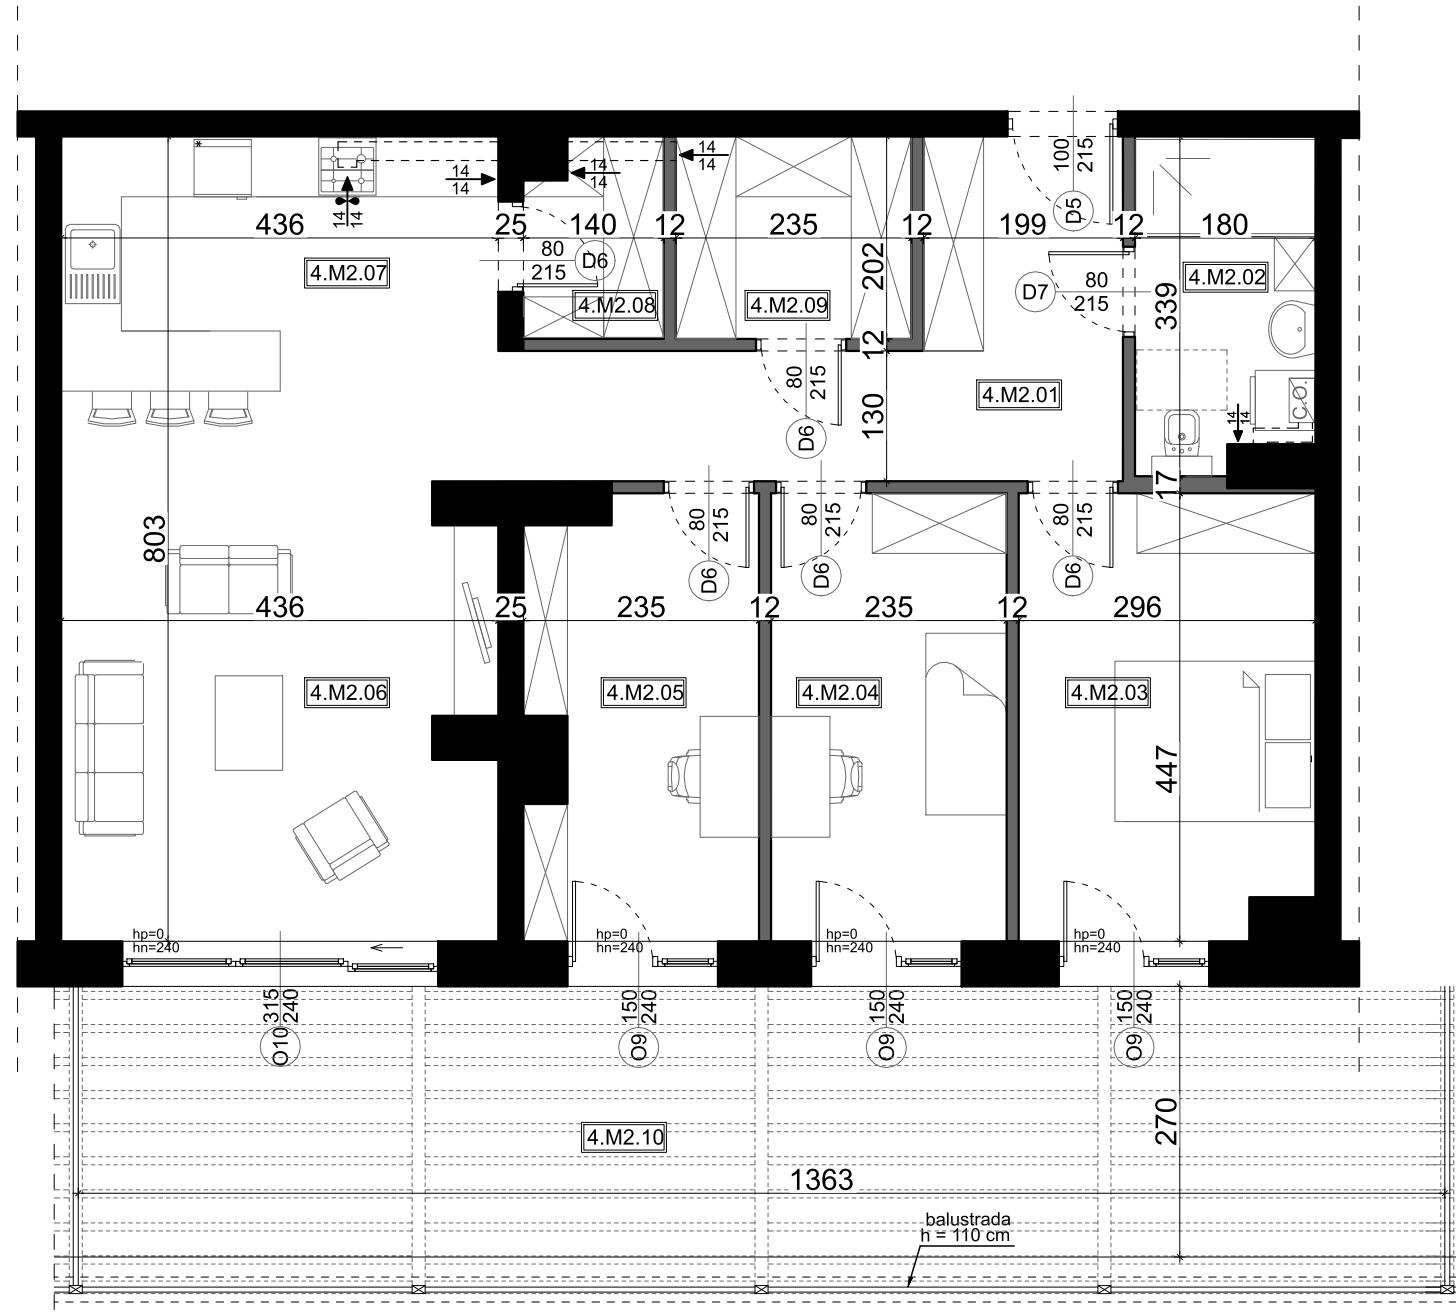


LOKALIZACJA MIESZKANIA

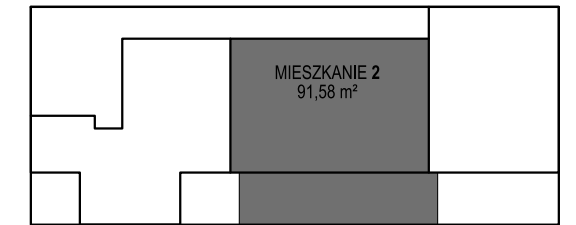

ZESTAWIENIE POMIESZCZEŃ

4.M2.01	przedsiönek / komunikacja	12.10	Płytki gresowe
4.M2.02	łazienka	5.67	Płytki gresowe
4.M2.03	pokój	12.72	Panele
4.M2.04	pokój	10.30	Panele
4.M2.05	pokój	9.62	Płytki gresowe
4.M2.06	salon	19.25	Płytki gresowe
4.M2.07	kuchnia/jadalnia	14.77	Płytki gresowe
4.M2.08	pom. gospodarcze	2.53	Płytki gresowe
4.M2.09	garderoba	4.62	Płytki gresowe
4.M2.09	taras	36.56	Płytki gresowe
ŁĄCZNIE MIESZKANIE 2		91.58	
		z tarasem	128.14

USYTUOWANIE BUDYNKU NA DZIAŁCE

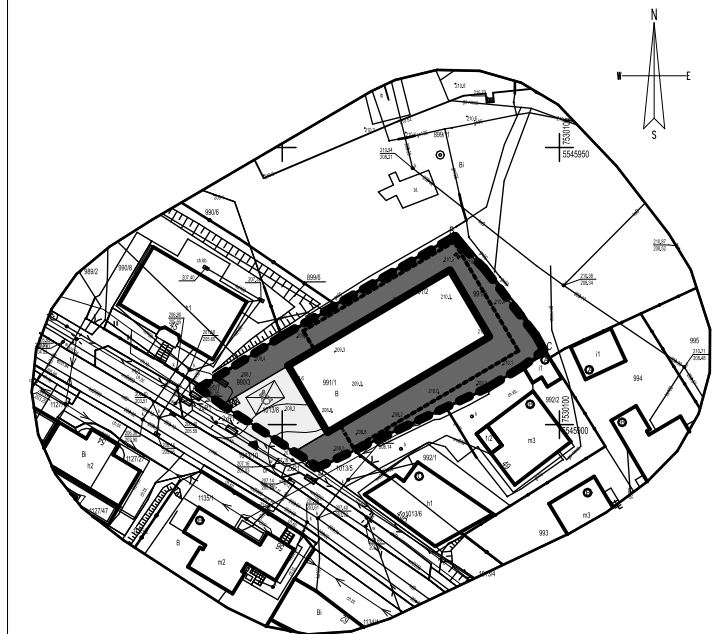

WYKONAWCA:



BIURO SPRZEDAŻY:



ZASTRZEŻENIE: Wszelkie prawa wynikające z ustawy o prawie autorskim i prawach pokrewnych. Rysunek niniejszy nie może być w całości lub w części przerysowywany, kopiowany lub rozpowszechniany bez pisemnej zgody firmy Architektonika.