



MONO HAUS

PIĘTRO 3 M3 80,66 m² 3 pokoje

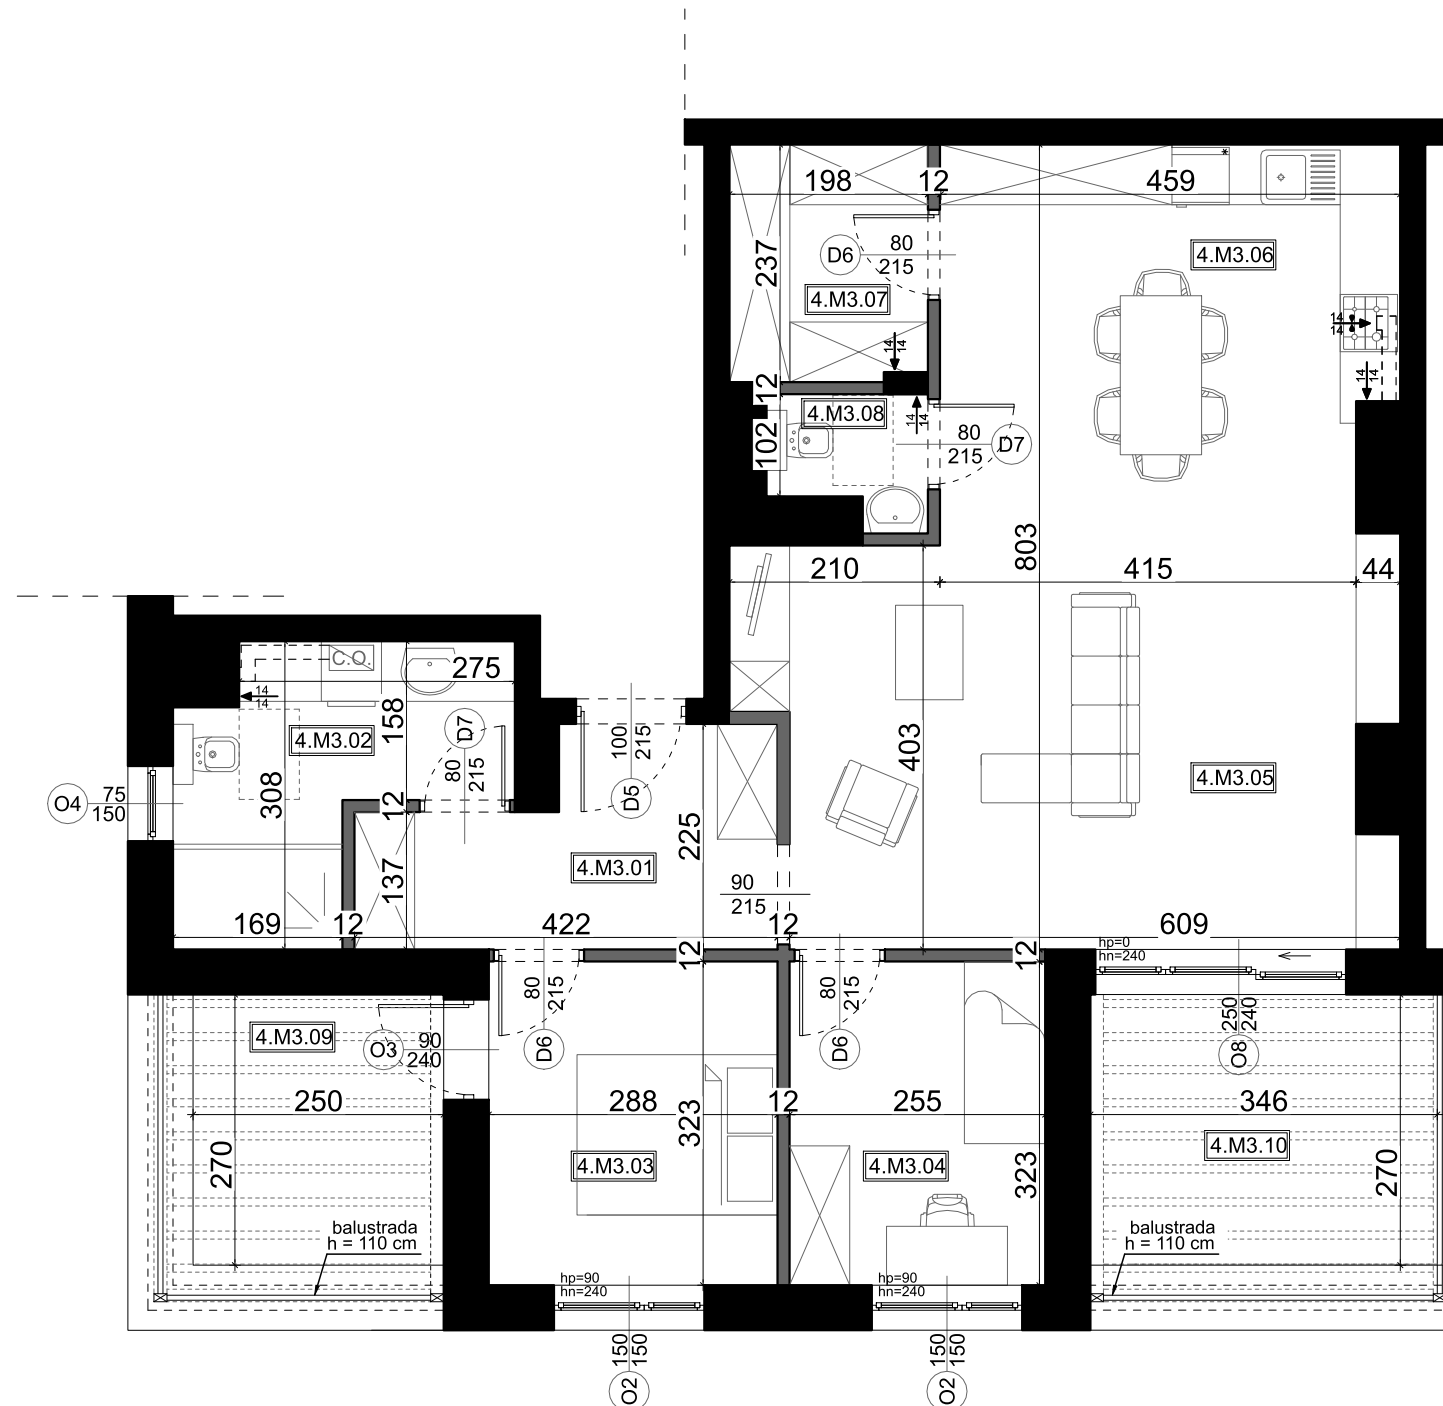


LOKALIZACJA MIESZKANIA

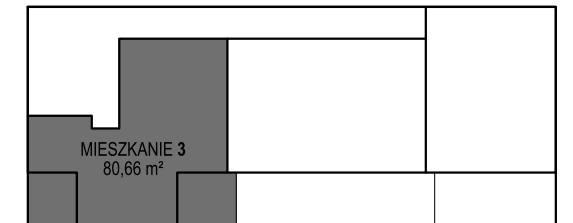

ZESTAWIENIE POMIESZCZEŃ

4.M3.01	przedsiönek / komunikacja	7.51	Płytki gresowe
4.M3.02	łazienka	7.29	Płytki gresowe
4.M3.03	pokój	9.12	Panele
4.M3.04	pokój	8.06	Panele
4.M3.05	salon	25.27	Panele
4.M3.06	kuchnia/ jadalnia	17.10	Płytki gresowe
4.M3.07	pom. gospodarcze	4.52	Płytki gresowe
4.M3.08	wc	1.79	Płytki gresowe
4.M3.09	taras	6.75	Płytki gresowe
4.M3.10	taras	9.34	Płytki gresowe
ŁĄCZNIE MIESZKANIE 3		80.66	
		z tarasem	96.75

USYTUOWANIE BUDYNKU NA DZIAŁCE

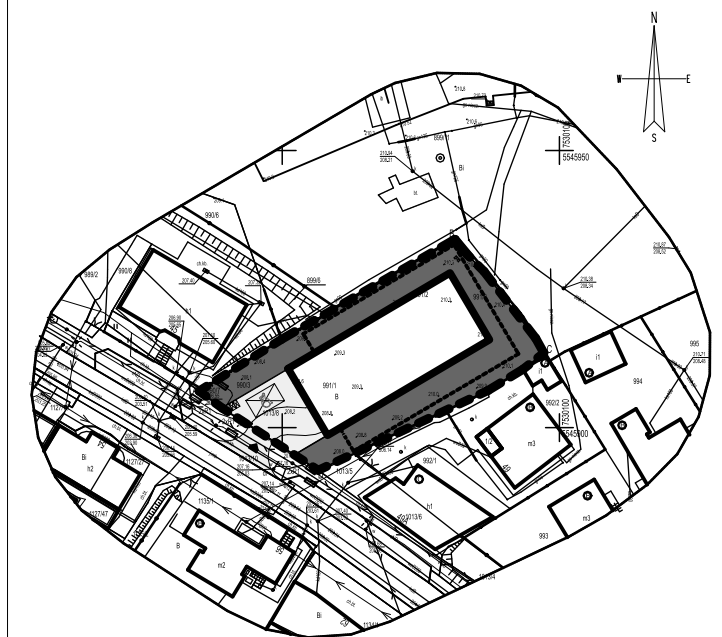

WYKONAWCA:



BIURO SPRZEDAŻY:



ZASTRZEŻENIE: Wszelkie prawa wynikające z ustawy o prawie autorskim i prawach pokrewnych. Rysunek niniejszy nie może być w całości lub w części przerysowywany, kopiowany lub rozpowszechniany bez pisemnej zgody firmy Architektonika.